


TURGUTREİS-ORTAKENT
(MUĞLA)
N18-c-21-b-2-b

MÜHÜR İÇİNDEN İZLENİ
TURGUTREİS-ORTAKENT N18-C-21-B-2-B KURULUŞ PLANI
KURULUŞ PLANI VE İKİNCİ KAT PLANI İZLENİ
01.06.2011

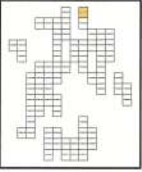


0	1	2	3	4
1	2	3	4	5
2	3	4	5	6
96	97	98	99	100

İKİNCİ İZLEN
Kuruluş No: N18-C-21-B-2-B
Plan No: 01/01
Ölçek: 1/1000

ÜÇÜNCÜ İZLEN
Kuruluş No: N18-C-21-B-2-B
Plan No: 01/01
Ölçek: 1/1000

DÖRÜNCÜ İZLEN
Kuruluş No: N18-C-21-B-2-B
Plan No: 01/01
Ölçek: 1/1000

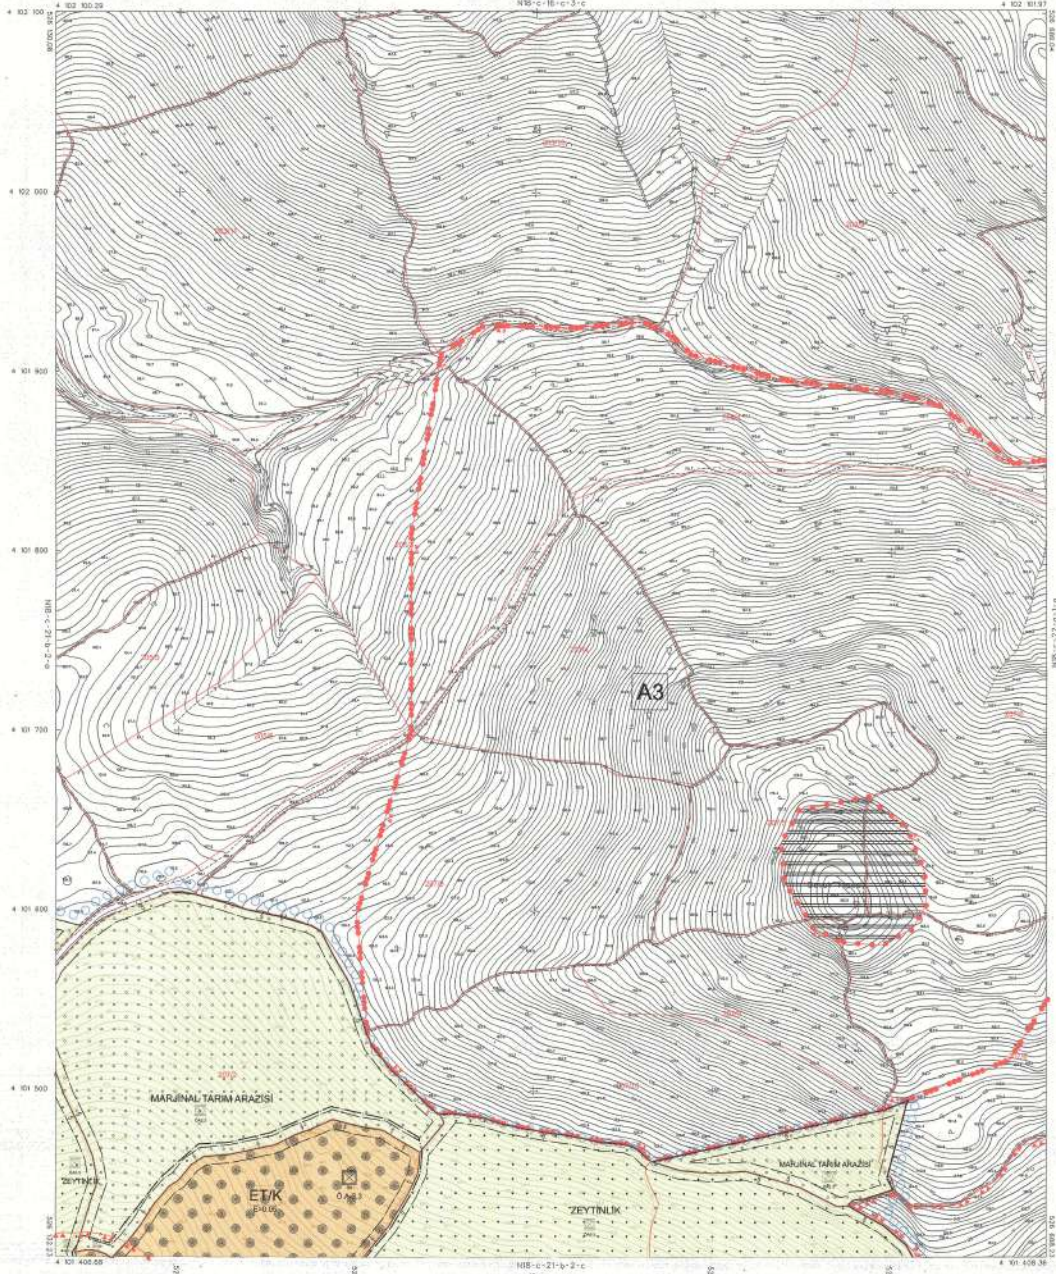


1/1000

01.06.2011

TURGUTREİS-ORTAKENT N18-c-21-b-2-b
(MUĞLA)

MİLLÎ İÇİŞLERİ BAKANLIĞI
TÜRKİYE KURUMSAL İÇİŞLERİ BAKANLIĞI
MÜHÜR VE İMZA YERİ
REVİZYON VE İLAVE UYGULAMA İMAR PLANI (REVİZYON)
ŞİŞİRE
PAFTA NO: N18-C-21-a-2-d

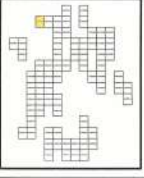

ŞİŞİRE
MÜHÜR VE İMZA YERİ

MÜHÜR VE İMZA YERİ
Kamran Bursalı
Plan No: N18-C-21-a-2-d
Okul
Mühür ve İmza Yeri
Mühür ve İmza Yeri


MÜHÜR VE İMZA YERİ
Kamran Bursalı
Plan No: N18-C-21-a-2-d
Okul
Mühür ve İmza Yeri
Mühür ve İmza Yeri



1	2	3	4
5	6	7	8
9	10	11	12
13	14	15	16

TURGUTREİS
(MÜCLA)
N18-c-21-a-2-d
N18-c-21-a-2-d

GÜMÜŞLÜK KORUMA AMAÇLI
REVİZYON VE İLAVE UYGULAMA İMAR PLANI

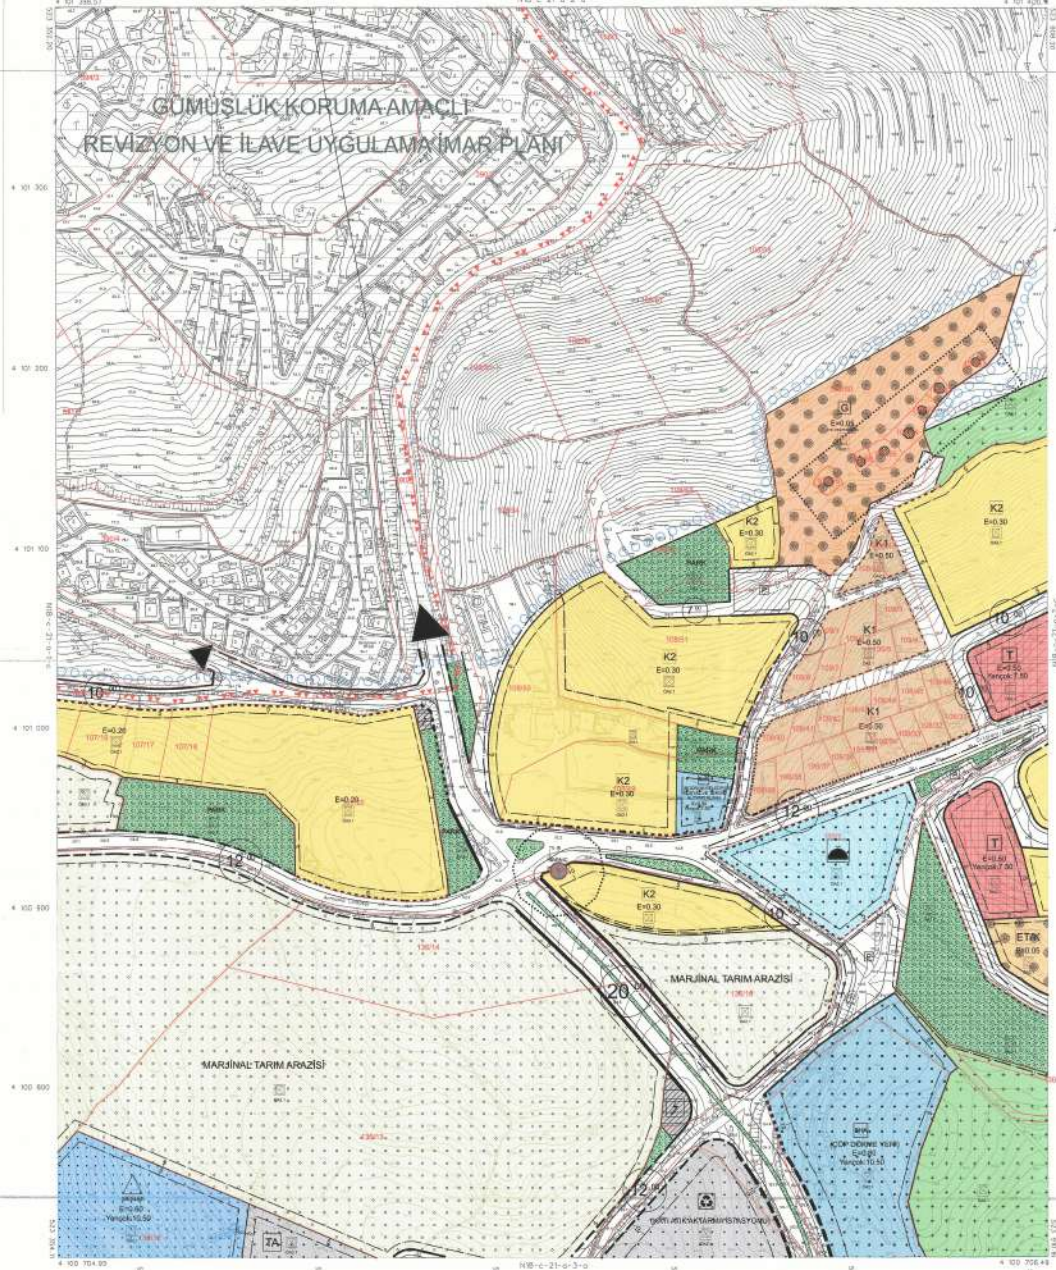


PAFTA NO: N18-C-21-a-2-d

1/1000

MÜHÜR VE İMZA YERİ

TURGUTREİS
(MÜCLA)
N18-c-21-a-2-d

ŞEHİR İÇİ KURULUŞ İZİNİ
TURGUTREİS ÇAYIRCIYERİ ALÇUKLAR HAYRANLIĞI
MÜHÜRLEME VE İZİN ALMA İZİNİ VERMEK ÜZERE
MÜHÜRLEME VE İZİN ALMA İZİNİ VERMEK ÜZERE
KURULUŞ İZİNİ
MÜHÜRLEME VE İZİN ALMA İZİNİ VERMEK ÜZERE

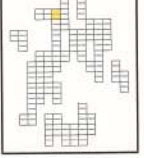


ŞEHİR İÇİ KURULUŞ İZİNİ
ŞEHİR İÇİ KURULUŞ İZİNİ VERMEK ÜZERE
MÜHÜRLEME VE İZİN ALMA İZİNİ VERMEK ÜZERE

ŞEHİR İÇİ KURULUŞ İZİNİ
ŞEHİR İÇİ KURULUŞ İZİNİ VERMEK ÜZERE
MÜHÜRLEME VE İZİN ALMA İZİNİ VERMEK ÜZERE

TURGUTREİS
(MÜHÜRLEME)
N18-c-21-b-1-d
M18-c-21-b-1-d

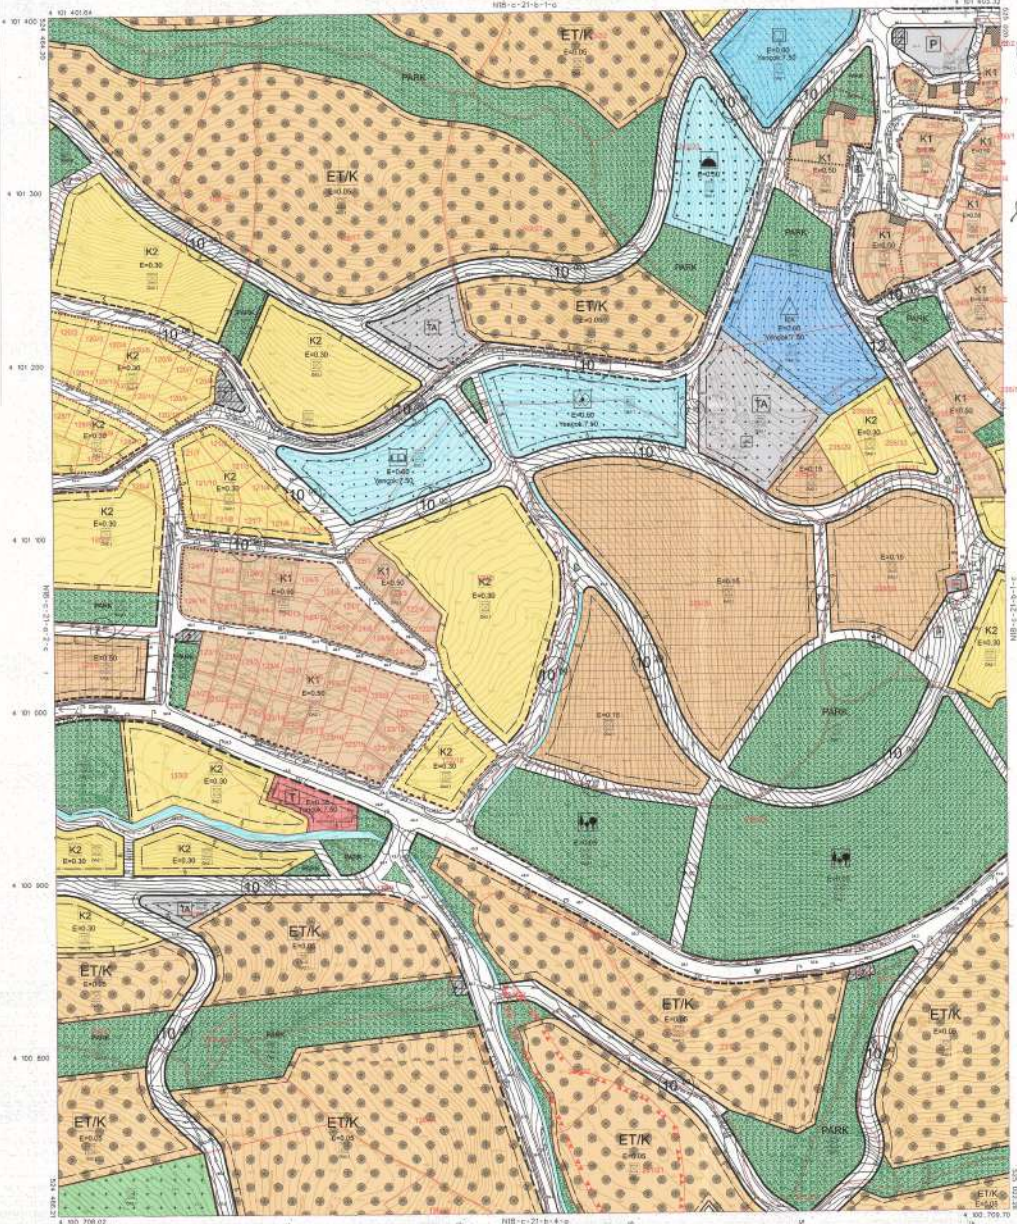

ŞEHİR İÇİ KURULUŞ İZİNİ VERMEK ÜZERE
MÜHÜRLEME VE İZİN ALMA İZİNİ VERMEK ÜZERE

ŞEHİR İÇİ KURULUŞ İZİNİ VERMEK ÜZERE
MÜHÜRLEME VE İZİN ALMA İZİNİ VERMEK ÜZERE

ŞEHİR İÇİ KURULUŞ İZİNİ VERMEK ÜZERE
MÜHÜRLEME VE İZİN ALMA İZİNİ VERMEK ÜZERE


MÜHÜRLEME VE İZİN ALMA İZİNİ VERMEK ÜZERE
MÜHÜRLEME VE İZİN ALMA İZİNİ VERMEK ÜZERE

1/1000

MÜHÜRLEME VE İZİN ALMA İZİNİ VERMEK ÜZERE
MÜHÜRLEME VE İZİN ALMA İZİNİ VERMEK ÜZERE

TURGUTREİS
(MÜHÜRLEME)
N18-c-21-b-1-d

MARSA İZ - BODURM İLÇESİ
 TURKİYE HAKKINDA BİRLEŞİK ULUSLAR ARASI HUKUKSAL
 ARKADAŞLARI VE HUKUKİ YARDIMCILARI İÇİN
 HİZMETLERİ VE HUKUKİ YARDIMCILARI İÇİN
 İLÇE: 1/1000
 HARITA NO: N18-C-21-B-1-C

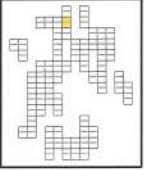


Harita No: N18-C-21-B-1-C
 Harita Ölçeği: 1/1000

MÜHÜRLEME
 Harita No: N18-C-21-B-1-C
 Harita Ölçeği: 1/1000
 Harita No: N18-C-21-B-1-C
 Harita Ölçeği: 1/1000

1	2	
---	---	---	---	---	---	---	---	---	----	----	-----

TURGUTREİS
 (MUĞLA)
 N18-c-21-b-1-c

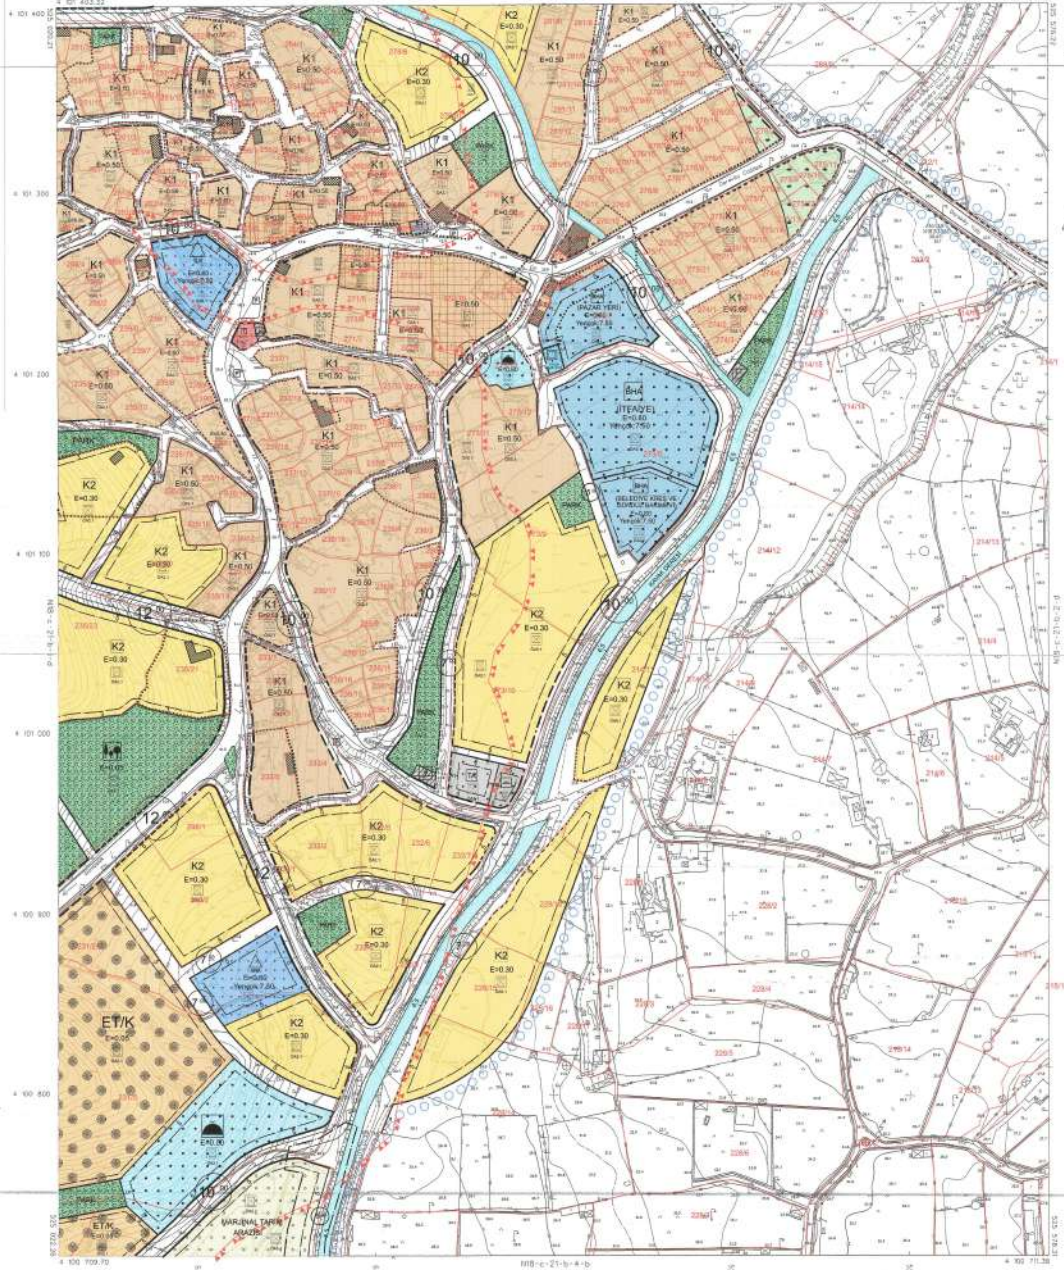

Harita No: N18-C-21-B-1-C
 Harita Ölçeği: 1/1000

Harita No: N18-C-21-B-1-C
 Harita Ölçeği: 1/1000


Harita No: N18-C-21-B-1-C
 Harita Ölçeği: 1/1000

1/1000

Harita No: N18-C-21-B-1-C
 Harita Ölçeği: 1/1000

TURGUTREİS
 (MUĞLA)
 N18-c-21-b-1-c

ARSA NO: 11-00000-0000
 TÜRKİYE HAYVANSAL ÜRÜNLERİ İÇİŞİLERİ BAKANLIĞI
 ANKARA İLİ MÜHÜRÜ VE İZMİR İLİ MÜHÜRÜ
 REVİZYON VE İZMİR İYİLEŞTİRME PLANI DOKÜMANI
 ÇİZİM NO: 11-000
 PAFTA NO: 118-C-21-B-2-C

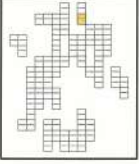


İmza Alanı

HAZIRLAYAN
 Mühürü
 Adı: Mustafa Kemal
 Unvanı: Mühürü
 Tarih: 11/01/2024

İNŞAATÇI
 Mühürü
 Adı: Mustafa Kemal
 Unvanı: Mühürü
 Tarih: 11/01/2024

TURGUTREİS
 (MÜD. A.)
 N18-c-21-b-2-c

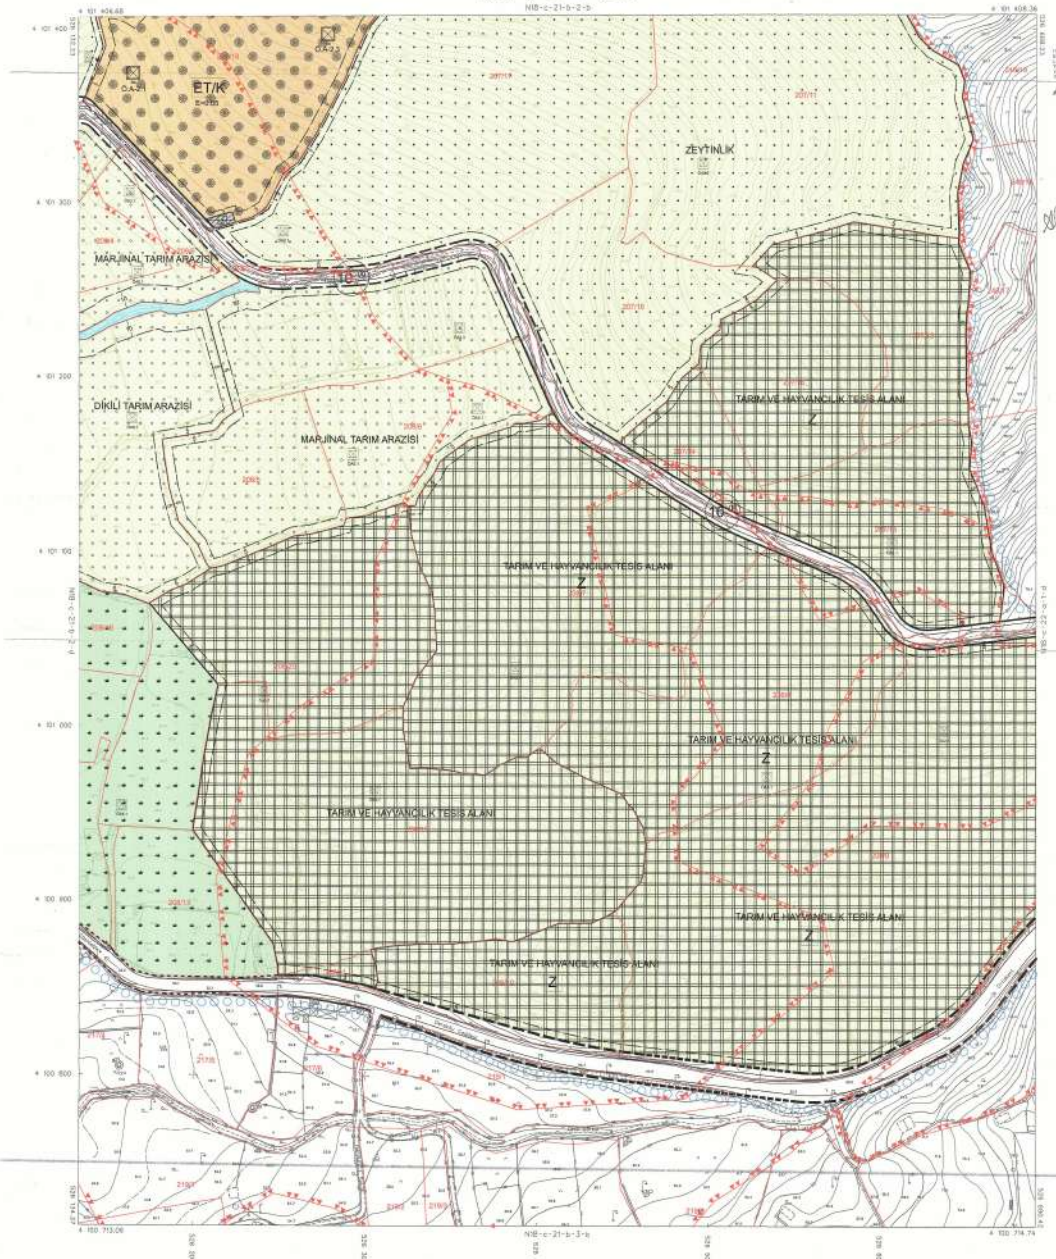

PAFTA NO: 118-C-21-B-2-C
 ÇİZİM NO: 11-000
 TARİH: 11/01/2024


1/1000

İmza Alanı

118-C-21-B-2-C
 MÜHÜRÜ
 Tarih: 11/01/2024

TURGUTREİS
 (MÜD. A.)
 N18-c-21-b-2-c

MÜHÜRÜ Kİ - BİRİNCİLİK İZİNİ
TURKİYE RESMİ MÜHÜRÜ İÇİN GEREKLİ BELGELERİN
ARZULANININ KAYITLI VE KAYITLI DEĞİL HALLERİNDE
REVİZYON VE İZİN ÖZETİNE İLİŞKİN PLAN DİZİSİ
ÖLÇEK: 1:1.000
PAPYA NO: 01/02-01-0-04

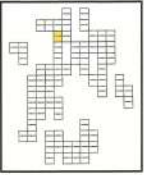


ARZU KİŞİSİ
ÖZEL İYİ HAYAT MÜHÜRÜ
ÖZEL İYİ HAYAT MÜHÜRÜ

ARZU KİŞİSİ
ÖZEL İYİ HAYAT MÜHÜRÜ
ÖZEL İYİ HAYAT MÜHÜRÜ

ARZU KİŞİSİ
ÖZEL İYİ HAYAT MÜHÜRÜ
ÖZEL İYİ HAYAT MÜHÜRÜ



TURGUTREİS
(MÜDLA)
N18-c-21-b-4-a
N18-c-21-b-11-d

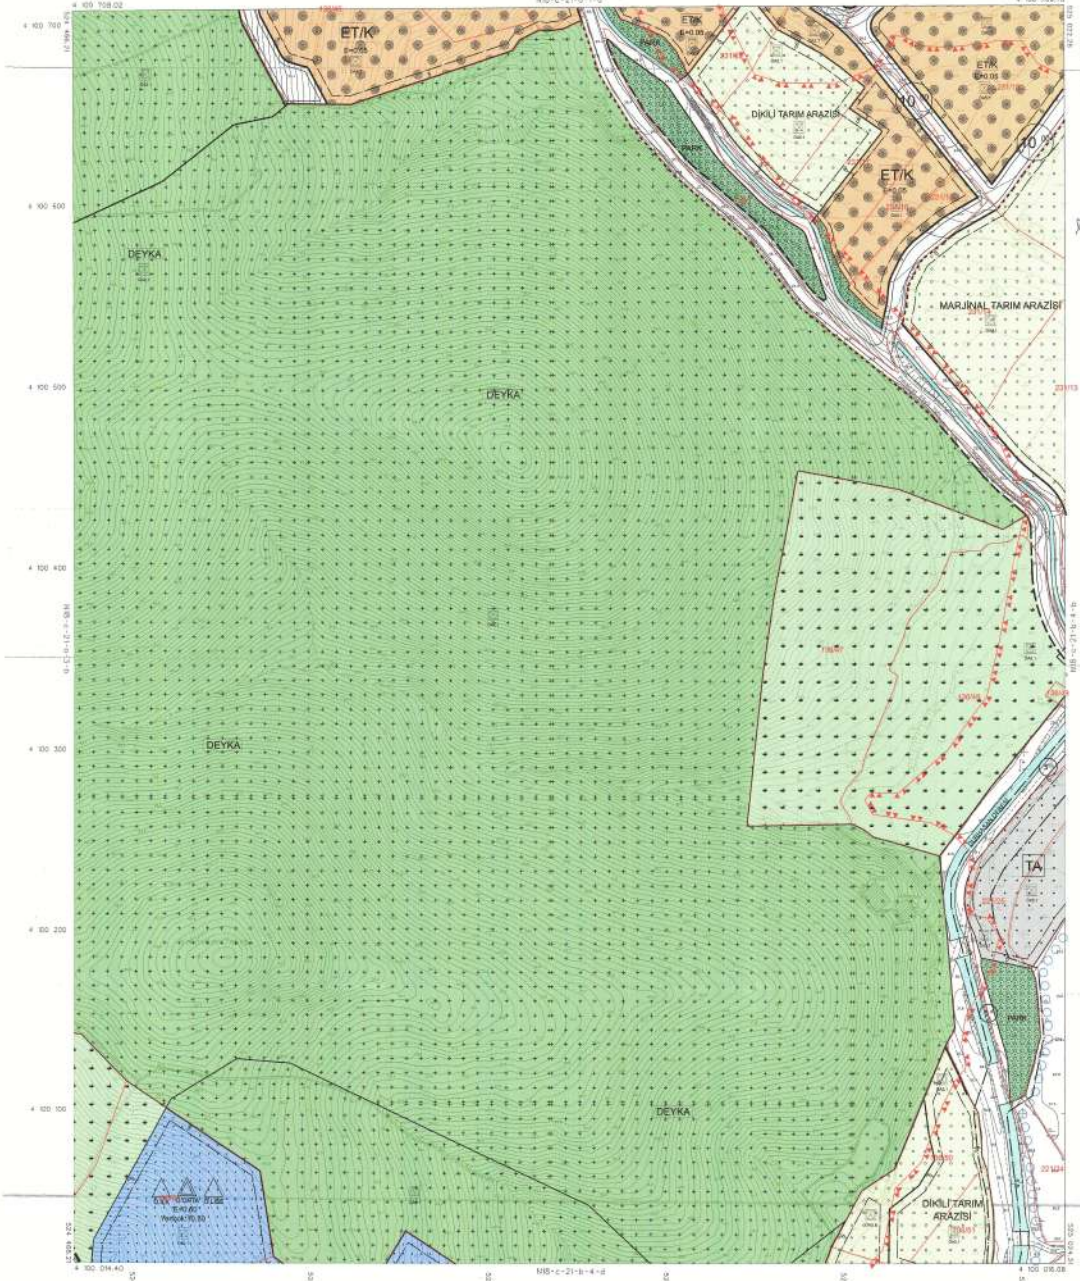


PAPYA NO: 01/02-01-0-04

1/1000

ÖLÇEK: 1:1.000

TURGUTREİS
 (MÜDLA)
 N18-c-21-b-4-a


MÜHÜRÜ İLİ BİRİNCİ İLÇEMİZ
TURGUTREİS İLÇESİNİN İKİNCİ İLÇESİNE KATILAN
ARZAKAİN PERMİTLERİNİN İZLENİMİNE GÖRE YAPILAN
MÜHÜRÜM VE PLANI ÇİZİMİNE İZİN VERİLMİŞTİR
İLÇEMİZ VE İLÇEMİZ
MÜHÜRÜM İZİN VERİLMİŞTİR

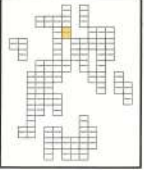

İZLENİMİNE GÖRE
MÜHÜRÜM İZİN VERİLMİŞTİR

İZLENİMİNE GÖRE
MÜHÜRÜM İZİN VERİLMİŞTİR

İZLENİMİNE GÖRE
MÜHÜRÜM İZİN VERİLMİŞTİR

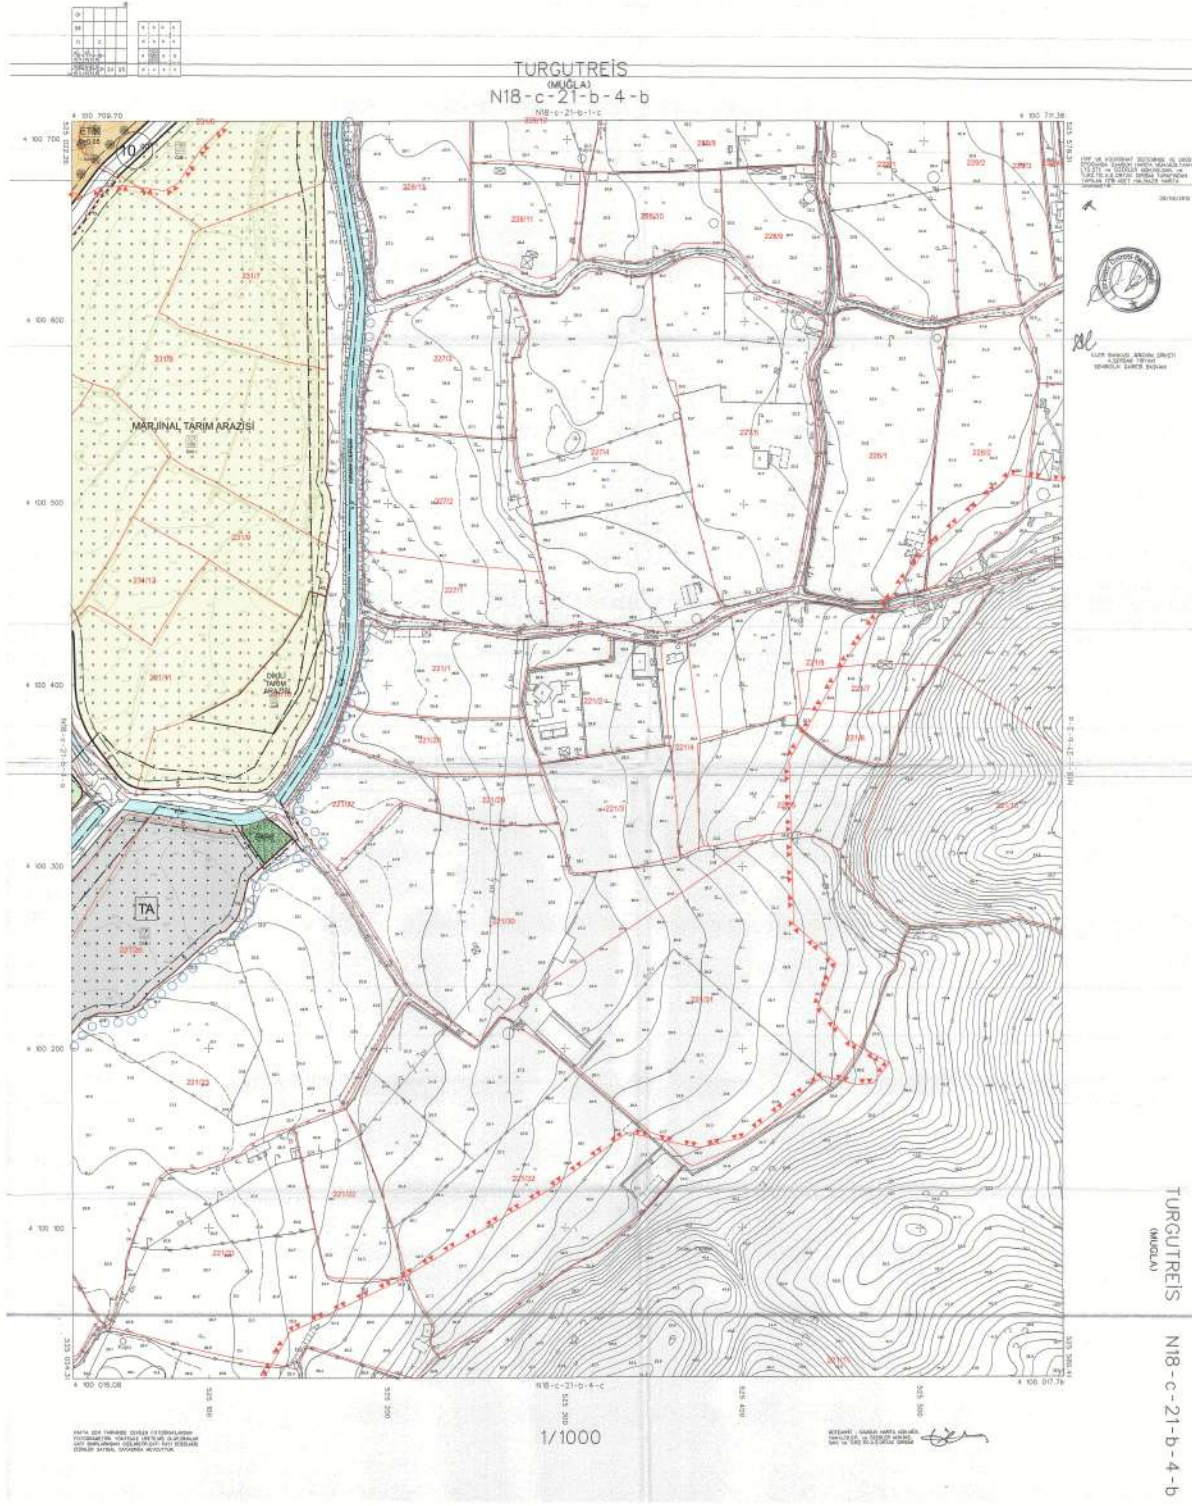

İZLENİMİNE GÖRE
MÜHÜRÜM İZİN VERİLMİŞTİR

İZLENİMİNE GÖRE
MÜHÜRÜM İZİN VERİLMİŞTİR

TURGUTREİS
(MUGLA)
N18-c-21-b-4-b

1/1000

MÜHÜRÜM İZİN VERİLMİŞTİR

MÜHÜRÜM İZİN VERİLMİŞTİR

MÜHÜRLEME VE İZLENİM İZİNİ
KONUT VE İZLENİM İZİNİ ALANLARIN
ARZULAN PLANININ İZLENİM İZİNİ ALANLARIN
REVİZYON VE İZLENİM İZİNİ ALANLARIN
ALGILI 1/1.000
MÜHÜR NO: 010000000000000000

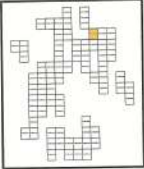


ŞEHİR MÜHÜRÜ
ŞEHİR MÜHÜRÜ NO: 111111111111111111
ŞEHİR MÜHÜRÜ NO: 111111111111111111

ŞEHİR MÜHÜRÜ
ŞEHİR MÜHÜRÜ NO: 111111111111111111
ŞEHİR MÜHÜRÜ NO: 111111111111111111

ŞEHİR MÜHÜRÜ
ŞEHİR MÜHÜRÜ NO: 111111111111111111
ŞEHİR MÜHÜRÜ NO: 111111111111111111

1	2	
---	---	---	---	---	---	---	---	---	----	----	-----

TURGUTREİS
MÜHÜRÜ
N18-c-22-a-4-a
N18-c-22-a-4-a

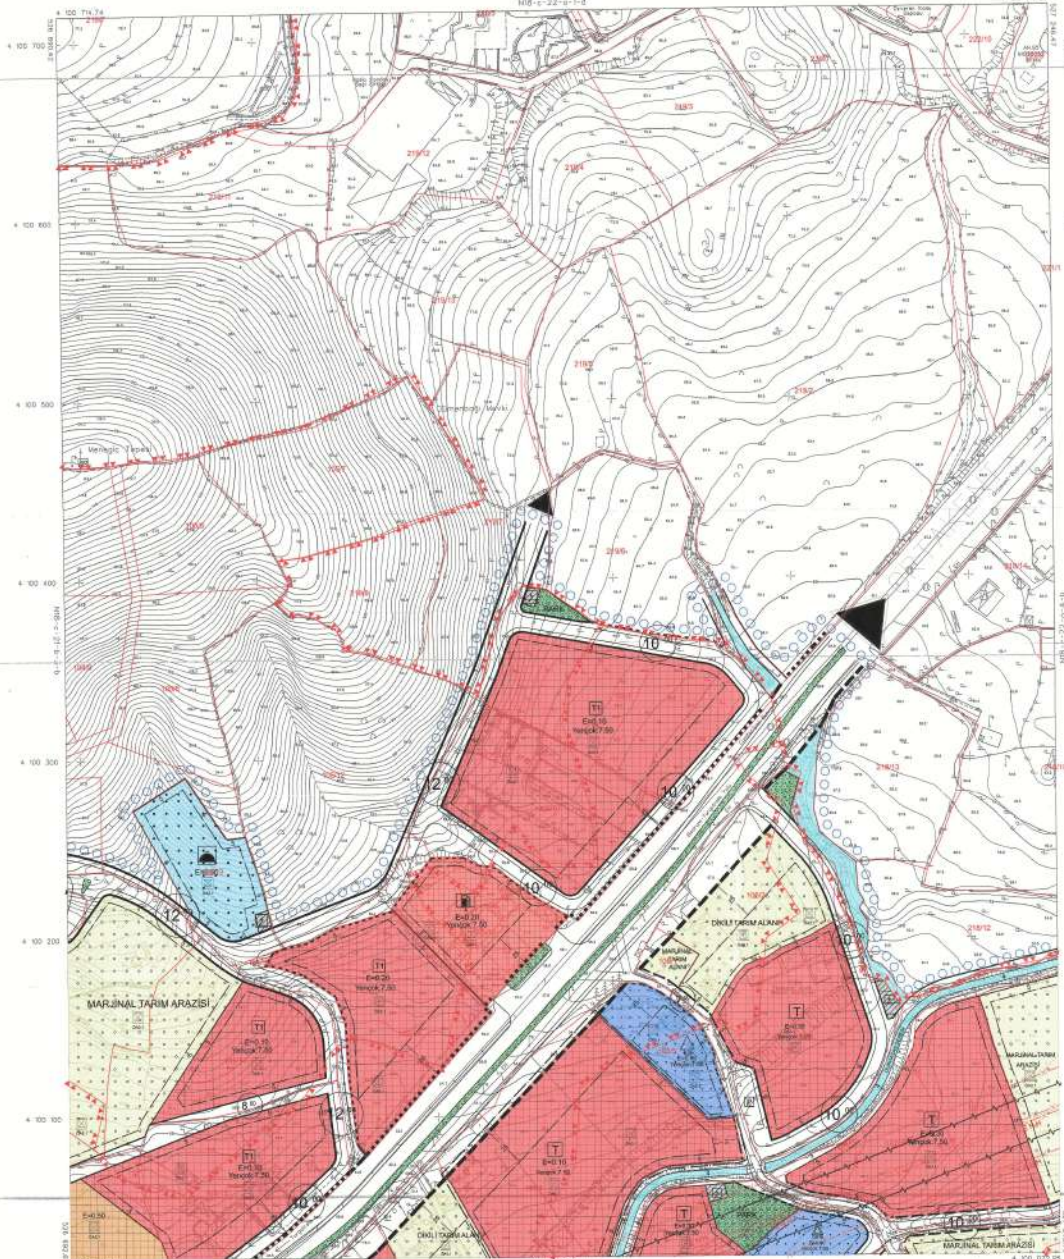

ŞEHİR MÜHÜRÜ
ŞEHİR MÜHÜRÜ NO: 111111111111111111
ŞEHİR MÜHÜRÜ NO: 111111111111111111



ŞEHİR MÜHÜRÜ
ŞEHİR MÜHÜRÜ NO: 111111111111111111
ŞEHİR MÜHÜRÜ NO: 111111111111111111


ŞEHİR MÜHÜRÜ
ŞEHİR MÜHÜRÜ NO: 111111111111111111
ŞEHİR MÜHÜRÜ NO: 111111111111111111

1/1000

ŞEHİR MÜHÜRÜ
ŞEHİR MÜHÜRÜ NO: 111111111111111111
ŞEHİR MÜHÜRÜ NO: 111111111111111111

TURGUTREİS
MÜHÜRÜ
N18-c-22-0-4-0


MÜHÜRLEME VE İZLENİM İZLİMİ
TURGUTREİS-KOŞEYEVLER-AYKILAR-KARABAĞ
MEKANSAL YERLEŞİMİN İZLENİMİ VE İZLENİMİ
SEVİYESİNİN VE KATLARI ÜSTÜNLÜĞÜNÜN PLANI DÜŞÜNÜLMÜŞÜ
01.05.2018
PAFTA NO: N18-D-25-B-3-C

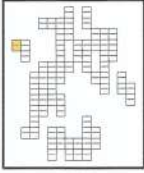

MÜHÜRLEME VE İZLENİM İZLİMİ
KURUMSAL İZLENİM VE İZLENİM İZLİMİ
KURUMSAL İZLENİM VE İZLENİM İZLİMİ
KURUMSAL İZLENİM VE İZLENİM İZLİMİ

İZLENİM VE İZLENİM İZLİMİ
KURUMSAL İZLENİM VE İZLENİM İZLİMİ
KURUMSAL İZLENİM VE İZLENİM İZLİMİ
KURUMSAL İZLENİM VE İZLENİM İZLİMİ

TURGUTREİS (MÜHÜRLEME) N18-d-25-b-3-c

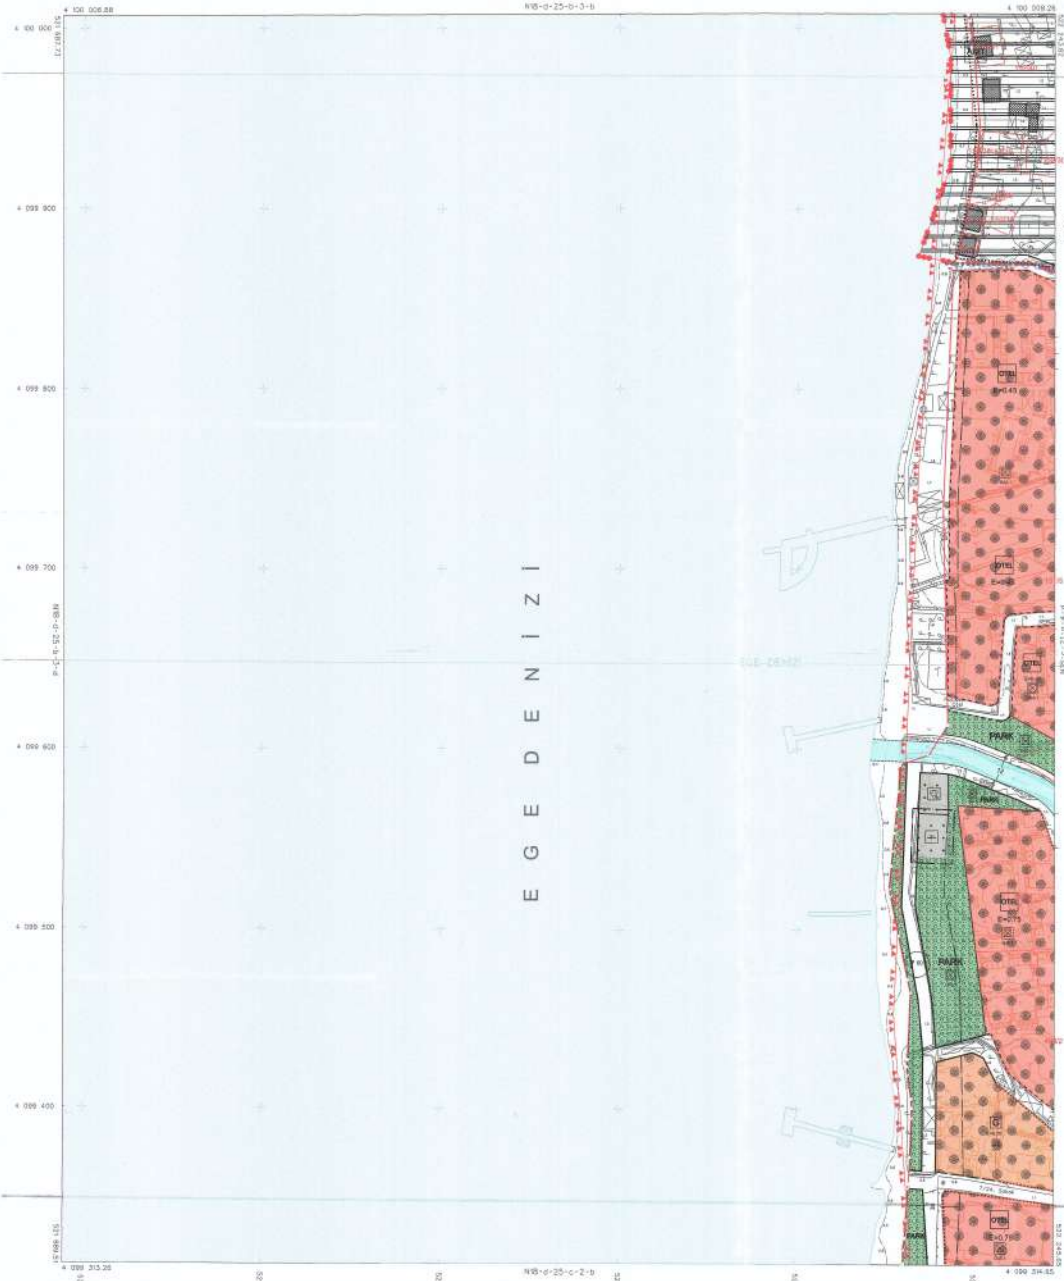

EGEDENİZİ

MÜHÜRLEME VE İZLENİM İZLİMİ
KURUMSAL İZLENİM VE İZLENİM İZLİMİ
KURUMSAL İZLENİM VE İZLENİM İZLİMİ
KURUMSAL İZLENİM VE İZLENİM İZLİMİ

1/1000

TURGUTREİS
(MÜHÜRLEME)
N18-d-25-b-3-c

MÜHÜRLEME VE İZLENİM İZLİMİ
KURUMSAL İZLENİM VE İZLENİM İZLİMİ
KURUMSAL İZLENİM VE İZLENİM İZLİMİ
KURUMSAL İZLENİM VE İZLENİM İZLİMİ


1/1000

MÜHÜRLEME VE İZLENİM İZLİMİ
KURUMSAL İZLENİM VE İZLENİM İZLİMİ
KURUMSAL İZLENİM VE İZLENİM İZLİMİ
KURUMSAL İZLENİM VE İZLENİM İZLİMİ

MÜHÜRÜ Kİ...
 TÜRKİYE KURUMSAL...
 ARKADAŞLIK...
 REVİZYON VE İZLENİ...
 ÖLÇEK: 1:1000
 PAFTA NO: N18-C-21-B-4-D



TURGUTREİS
 (MÜCELA)
 N18-c-21-b-4-d

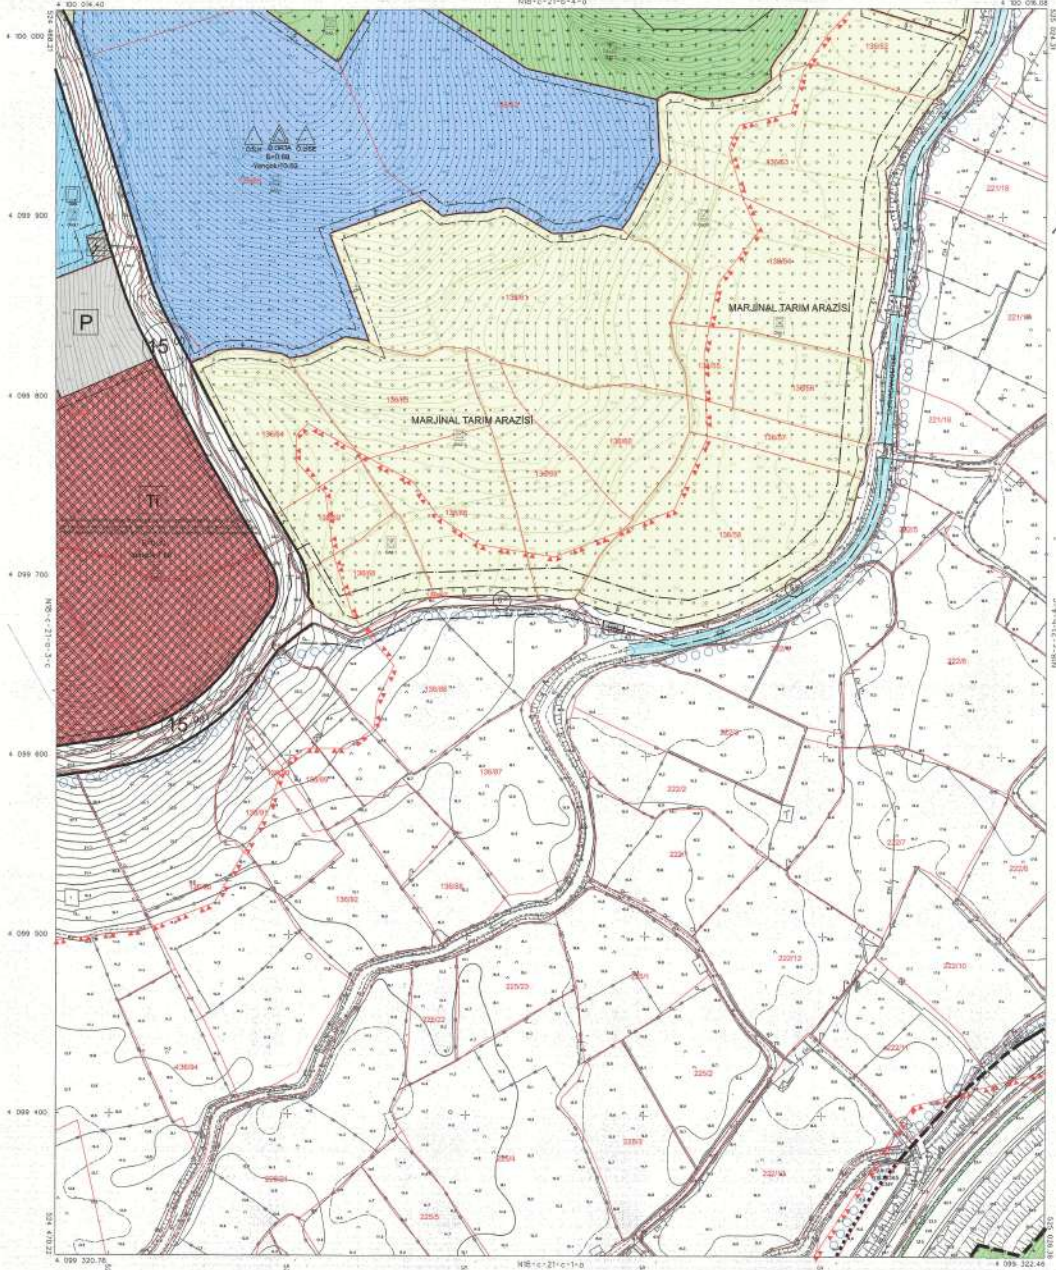

PROJEYİ YAPAN
 M. Kemal...
 M. Kemal...
 M. Kemal...

İNŞAAT İZİNİ VEREN
 M. Kemal...
 M. Kemal...
 M. Kemal...

İNŞAAT İZİNİ VEREN
 M. Kemal...
 M. Kemal...
 M. Kemal...


ŞİŞE...
 ŞİŞE...
 ŞİŞE...

ŞİŞE...
 ŞİŞE...
 ŞİŞE...


1/1000

TURGUTREİS - N18-c-21-b-4-d
 (MÜCELA)

NOTA N1 - BÖLÜM İKİNCİ
TURGUTREİS KENTİNİN İÇİŞİLERİ VE İNŞAATLARININ PLANI
İÇİŞİLERİ VE İNŞAATLARININ PLANI
ŞİFRESİ: N18-C-21-B-3-D

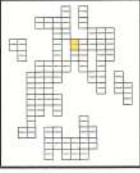


TURGUTREİS
(MUGLA)
N18-c-21-b-3-d
N18-c-21-b-3-a

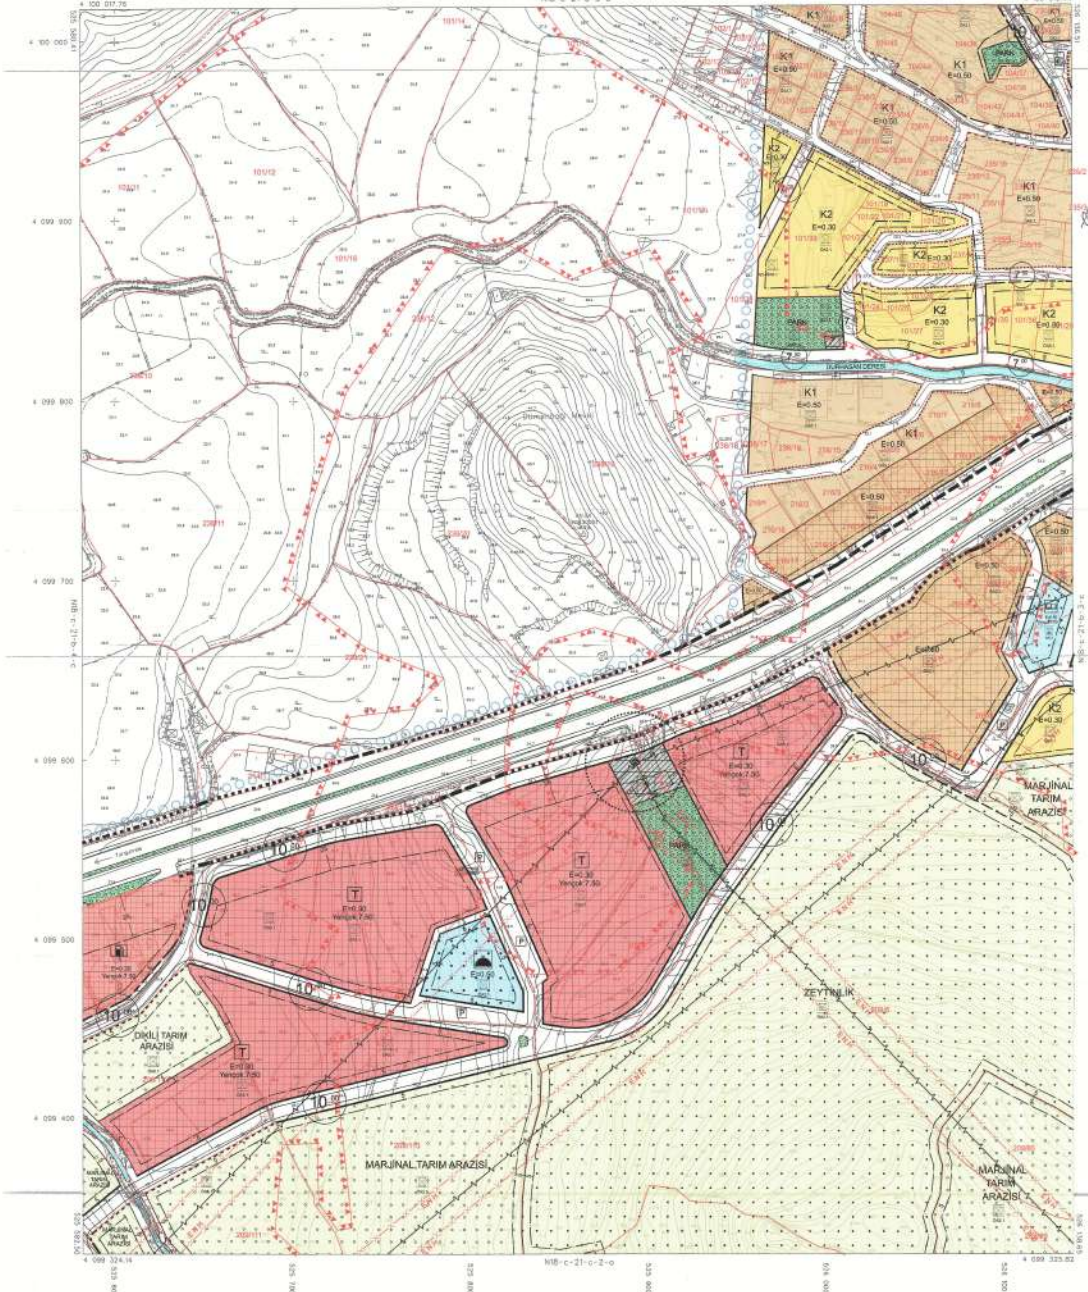


NOT: Bu planın hazırlanmasında kullanılan fotoğrafların ve diğer teknik çizimlerin ölçeği 1/1000'dür. Ölçekten farklı olarak hazırlanan çizimler için ölçekler belirtilmiştir.

1/1000

MÜHÜRÜ İÇİN BİRİNCİ KÖRGE
 TÜRKİYE KURUMSAL İYİ HAYAT VE KURUMSAL
 ARKADAŞLIK VE İNŞAAT İZLENİMLERİNE GÖRE
 KURUMSAL VE İNŞAAT İZLENİMLERİNE GÖRE
 KURUMSAL VE İNŞAAT İZLENİMLERİNE GÖRE
 KURUMSAL VE İNŞAAT İZLENİMLERİNE GÖRE
 KURUMSAL VE İNŞAAT İZLENİMLERİNE GÖRE

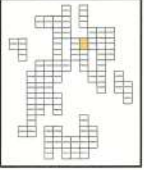

TURGUTREİS
 (MÜDLA)
 N18-c-21-b-3-c
 N18-c-21-b-3-c

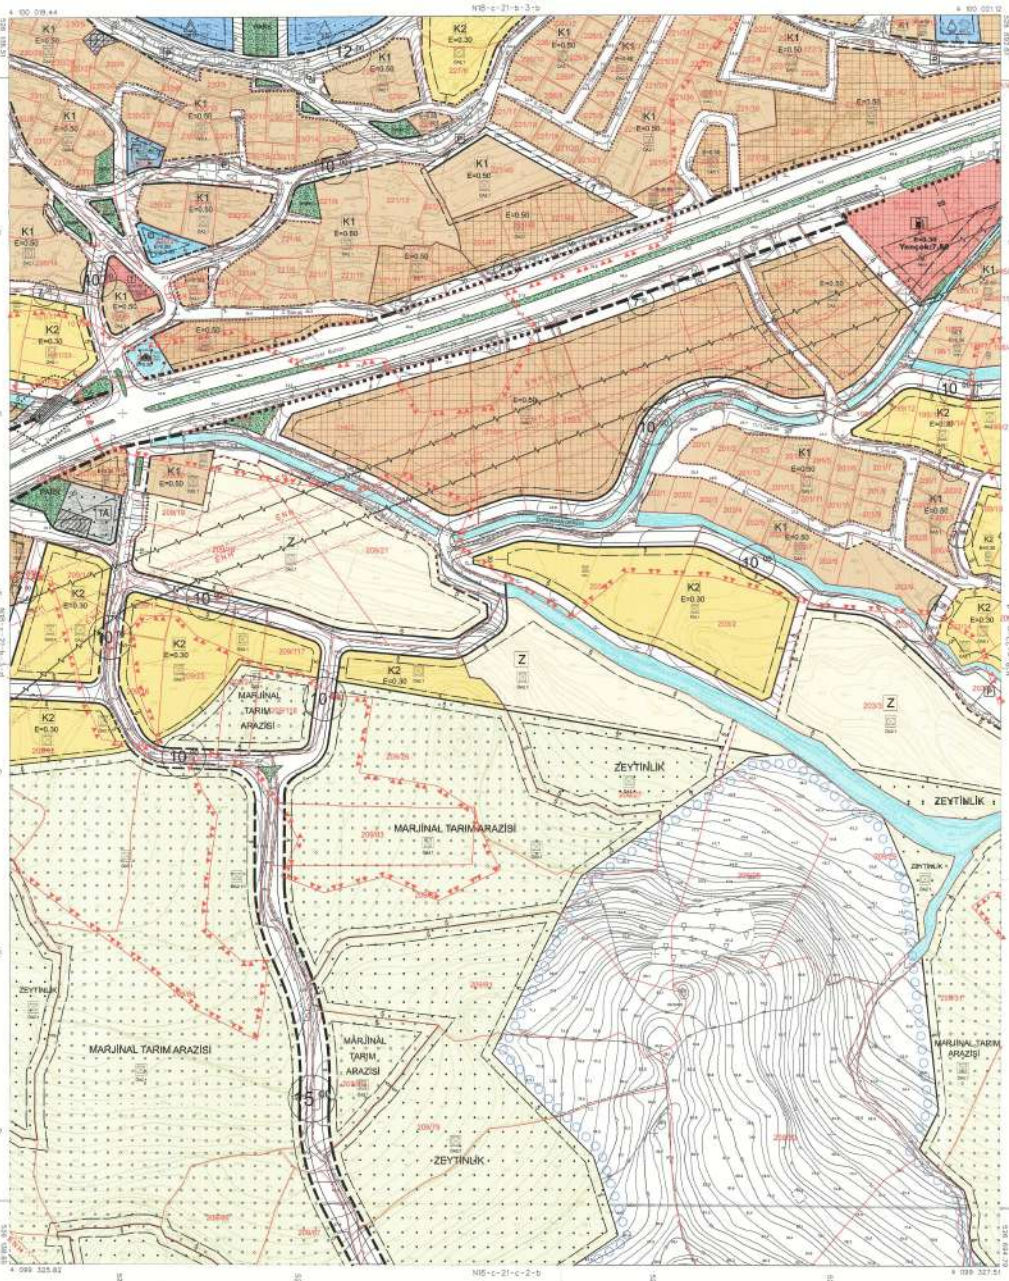

İMAR PLANI

Sayın Beyim,
 Şifre: 187-401004
 Çizim: 1/1000

Muhtarlık: 187-401004
 İlçe: 187-401004
 İl: 187-401004

Sayın Beyim,
 Şifre: 187-401004
 Çizim: 1/1000

Muhtarlık: 187-401004
 İlçe: 187-401004
 İl: 187-401004




MÜHÜRÜ İÇİN BİRİNCİ KÖRGE
 TÜRKİYE KURUMSAL İYİ HAYAT VE KURUMSAL
 ARKADAŞLIK VE İNŞAAT İZLENİMLERİNE GÖRE
 KURUMSAL VE İNŞAAT İZLENİMLERİNE GÖRE
 KURUMSAL VE İNŞAAT İZLENİMLERİNE GÖRE
 KURUMSAL VE İNŞAAT İZLENİMLERİNE GÖRE

1/1000

TURGUTREİS
 (MÜDLA)
 N18-c-21-b-3-c

MÜHÜR NO: 200900100001
TURGUTREİS KENTSEL İYİLEŞTİRME PROJESİ İZMİR İLİ KARSARIZ
ARAZI ALAN PROJEYİ VE İZMİR İLİ KARSARIZ KENTSEL İYİLEŞTİRME
PROJESİNİN VE İZMİR İLİ KARSARIZ İZMİR PLANI DOKÜMANI
ÇİZİM NO: 100
PAPAT NO: N18-C-22-0-4-D

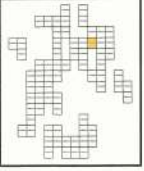


1/1000
1/2500
1/5000

MÜHÜR NO: 200900100001
TURGUTREİS KENTSEL İYİLEŞTİRME PROJESİ İZMİR İLİ KARSARIZ
ARAZI ALAN PROJEYİ VE İZMİR İLİ KARSARIZ KENTSEL İYİLEŞTİRME
PROJESİNİN VE İZMİR İLİ KARSARIZ İZMİR PLANI DOKÜMANI
ÇİZİM NO: 100
PAPAT NO: N18-C-22-0-4-D

MÜHÜR NO: 200900100001
TURGUTREİS KENTSEL İYİLEŞTİRME PROJESİ İZMİR İLİ KARSARIZ
ARAZI ALAN PROJEYİ VE İZMİR İLİ KARSARIZ KENTSEL İYİLEŞTİRME
PROJESİNİN VE İZMİR İLİ KARSARIZ İZMİR PLANI DOKÜMANI
ÇİZİM NO: 100
PAPAT NO: N18-C-22-0-4-D

TURGUTREİS
(MÜHÜR)
N18-c-22-a-4-d

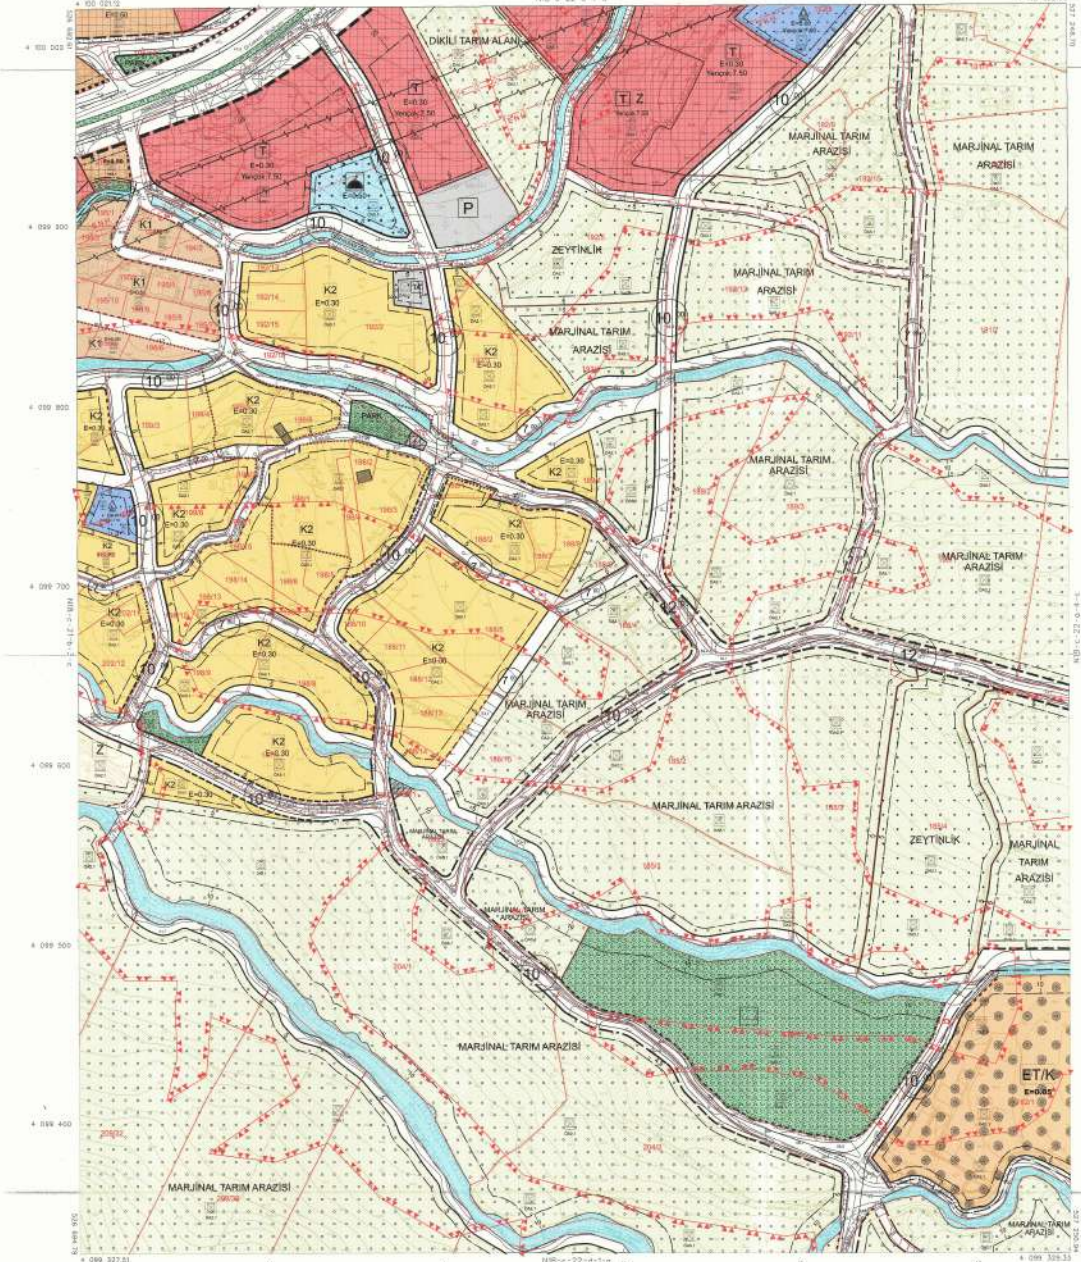

1/1000




İZMİR İLİ KARSARIZ İZMİR PLANI DOKÜMANI

TURGUTREİS
(MÜHÜR)
N18-c-22-0-4-d

1/1000

1/1000

MODULA N1 - BODURUM AÇIŞI
TURGUTREİS BAĞIÇI VE ÇAYIRI ALANLARININ KURULUŞ
KURULUŞ VE İKİNCİ ÖLÇÜLÜK HARİTA PLANI (BODURUM)
Bölge: 11.090
Harita No: N18-C-22-a-4-c

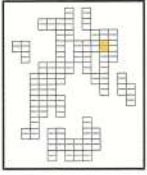


Harita No: N18-C-22-a-4-c
Harita Ölçeği: 1/1000
Harita Tarihi: 2022

MÜHÜRLEME
Mühür No: N18-C-22-a-4-c
Mühür Tarihi: 2022

İC

TURGUTREİS
(MÜDLA)
N18-c-22-a-4-c
N18-c-22-a-4-c

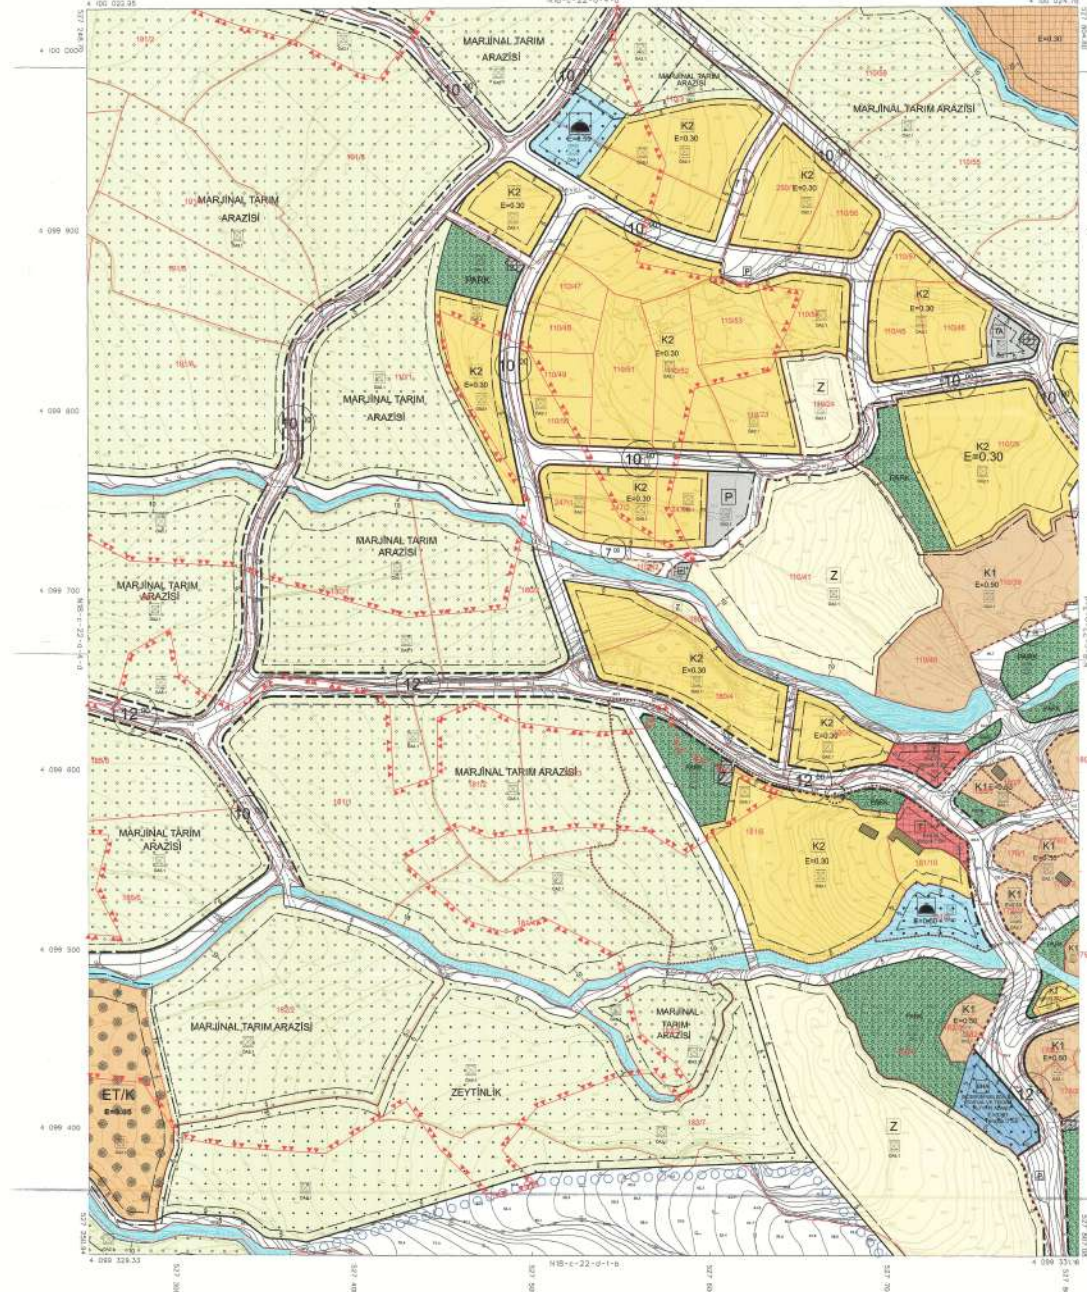


Harita No: N18-C-22-a-4-c
Harita Ölçeği: 1/1000
Harita Tarihi: 2022



1/1000

TURGUTREİS
(MÜDLA)
N18-c-22-a-4-c

MODULAJI BÖLÜMÜ İÇİN
 TURGUTREİS (MÜDLA) N18-C-22-A-3-D
 ARKALAŞIMININ İZLENİMİNE YÖNELİK GÖRÜMLERİN
 REVİZYON VE İZLENİM ÇİZİMİ PLANI DİZİSİ
 Ölçekte 1:1000
 PAFTA NO: N18-C-22-A-3-D

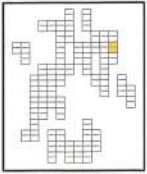


PAFTA NO: N18-C-22-A-3-D

REVİZYON 01/2023
 Görev Durumu No: 157-01182001
 Plan No: N18-C-22-A-3-D
 Çizim: N18-C-22-A-3-D

REVİZYON 02/2023
 Görev Durumu No: 157-01182001
 Plan No: N18-C-22-A-3-D
 Çizim: N18-C-22-A-3-D

REVİZYON 03/2023
 Görev Durumu No: 157-01182001
 Plan No: N18-C-22-A-3-D
 Çizim: N18-C-22-A-3-D

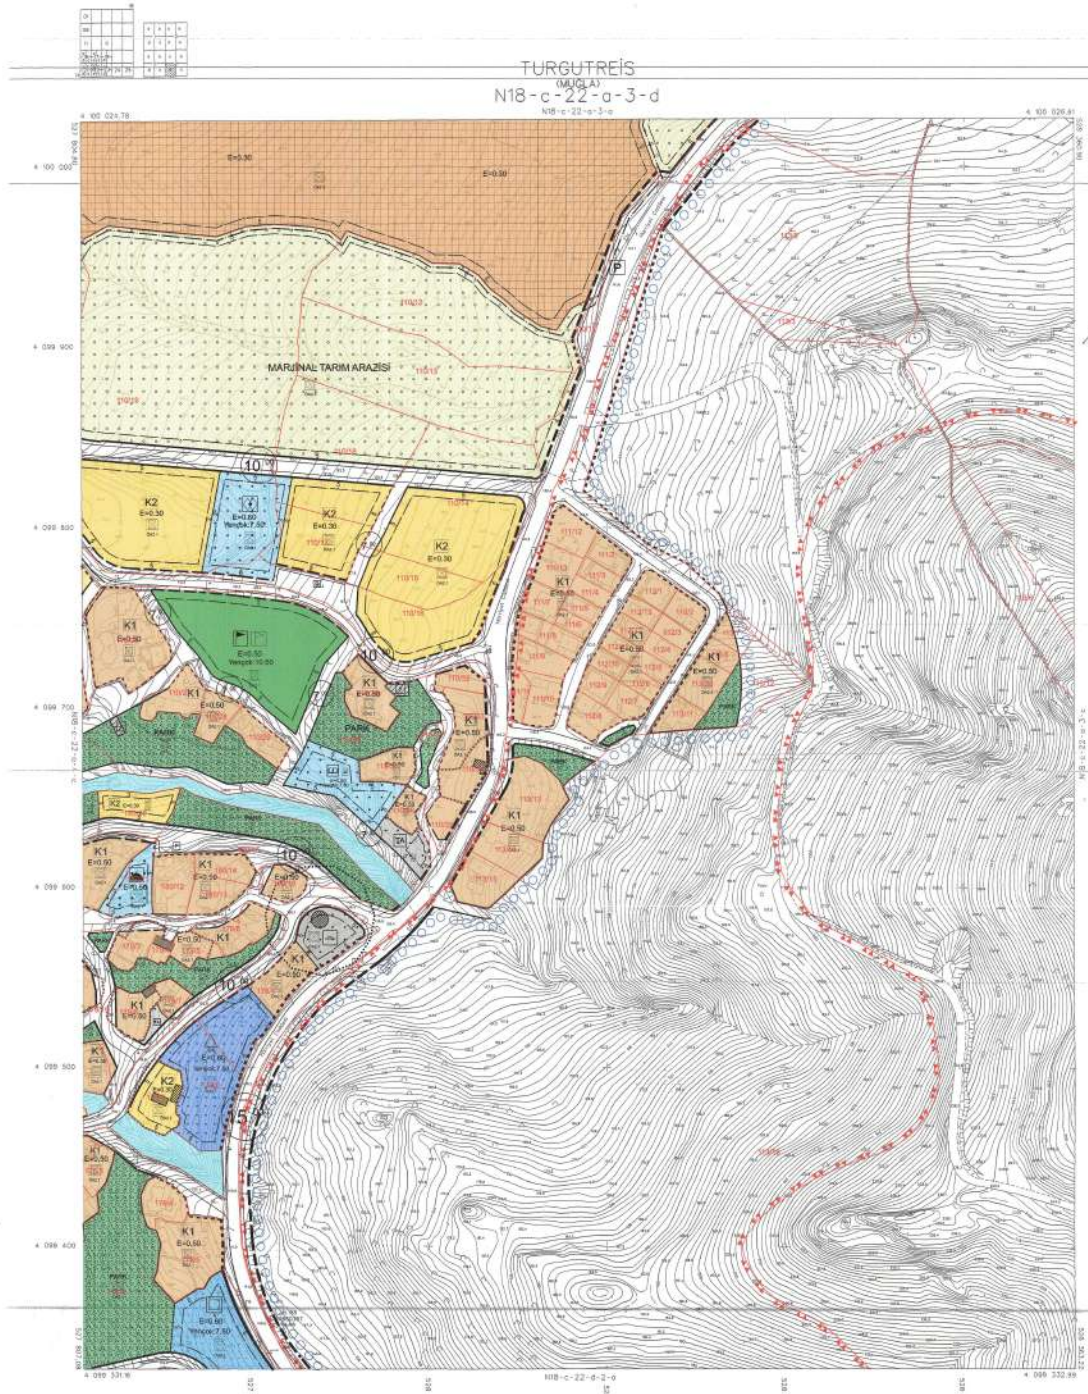

1:1000
 1/1000
 1/1000


TURGUTREİS
 (MÜDLA)
 N18-C-22-a-3-d

1/1000

PAFTA NO: N18-C-22-A-3-D

REVİZYON 01/2023

WISLA IZ WYKONANIA
 TURKOTREIS (MAGDA) - PLAN WYKONAWCZY
 ARCHAJNA PRZEJAZDOWA IZ WYKONAWCZY
 REWIZYTOR IZ PLANU WYKONAWCZY
 DZ. 1000 11-000
 MAPA NO. 1100-03-03-A

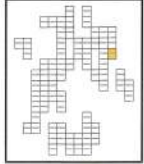

1	2	3	4	5	6	7	8	9	10
11	12	13	14	15	16	17	18	19	20
21	22	23	24	25	26	27	28	29	30
31	32	33	34	35	36	37	38	39	40


TURKOTREIS
 (MAGDA)
 N18-c-22-d-2-o
 11B-22-0-2-d

PROJEKTOWY
 [Signature]

WYKONAWCA
 [Signature]

REWIZYTOR
 [Signature]

WYKONAWCA
 [Signature]

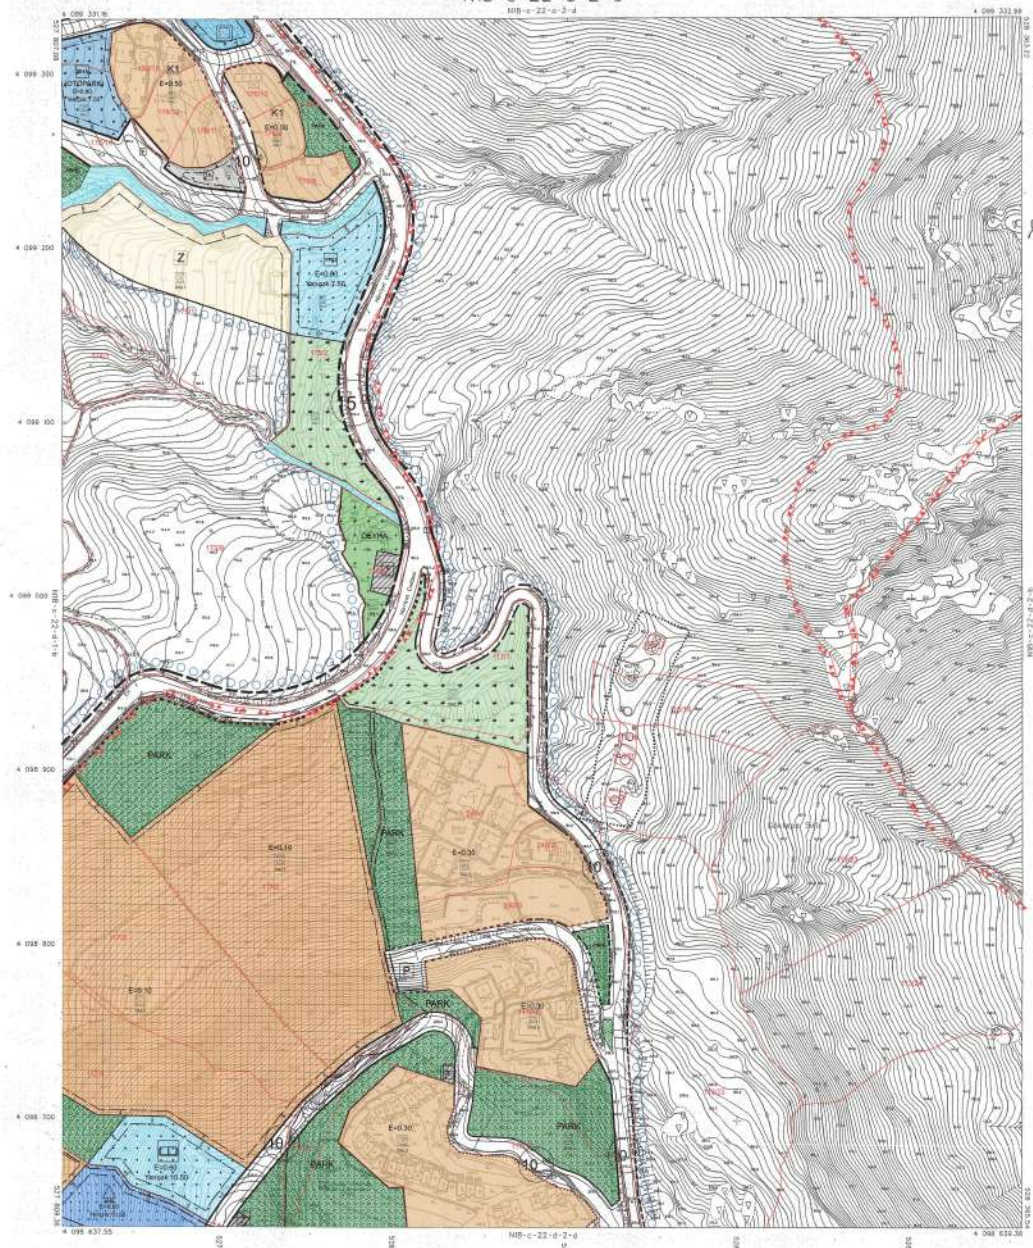

1:1000
 [North Arrow]


MAPA IZ WYKONAWCZY
 WSKAZUJE NA PLAN WYKONAWCZY
 WSKAZUJE NA PLAN WYKONAWCZY
 WSKAZUJE NA PLAN WYKONAWCZY

1/1000

[Signature]

TURKOTREIS
 (MAGDA)
 N18-c-22-d-2-o

MÜHÜRLEME VE MÜHÜR EKİMLİ
TURKISH ENGINEERING AND ARCHITECTURE CHAMBER
PROFESYONEL MÜHÜRLEME VE MÜHÜR EKİMLERİ
REVİZYON VE İLAVE ÇİZİMLERİN İZLENİMLERİ
İZLENİM VE İLAVE ÇİZİMLERİN İZLENİMLERİ
İZLENİM VE İLAVE ÇİZİMLERİN İZLENİMLERİ
İZLENİM VE İLAVE ÇİZİMLERİN İZLENİMLERİ

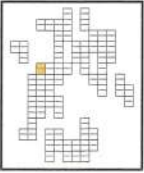


ALAN MÜHÜRÜ

ALAN MÜHÜRÜ

MÜHÜR EKİMLİ
ALAN MÜHÜRÜ
ALAN MÜHÜRÜ

MÜHÜR EKİMLİ
ALAN MÜHÜRÜ
ALAN MÜHÜRÜ

İ.C.

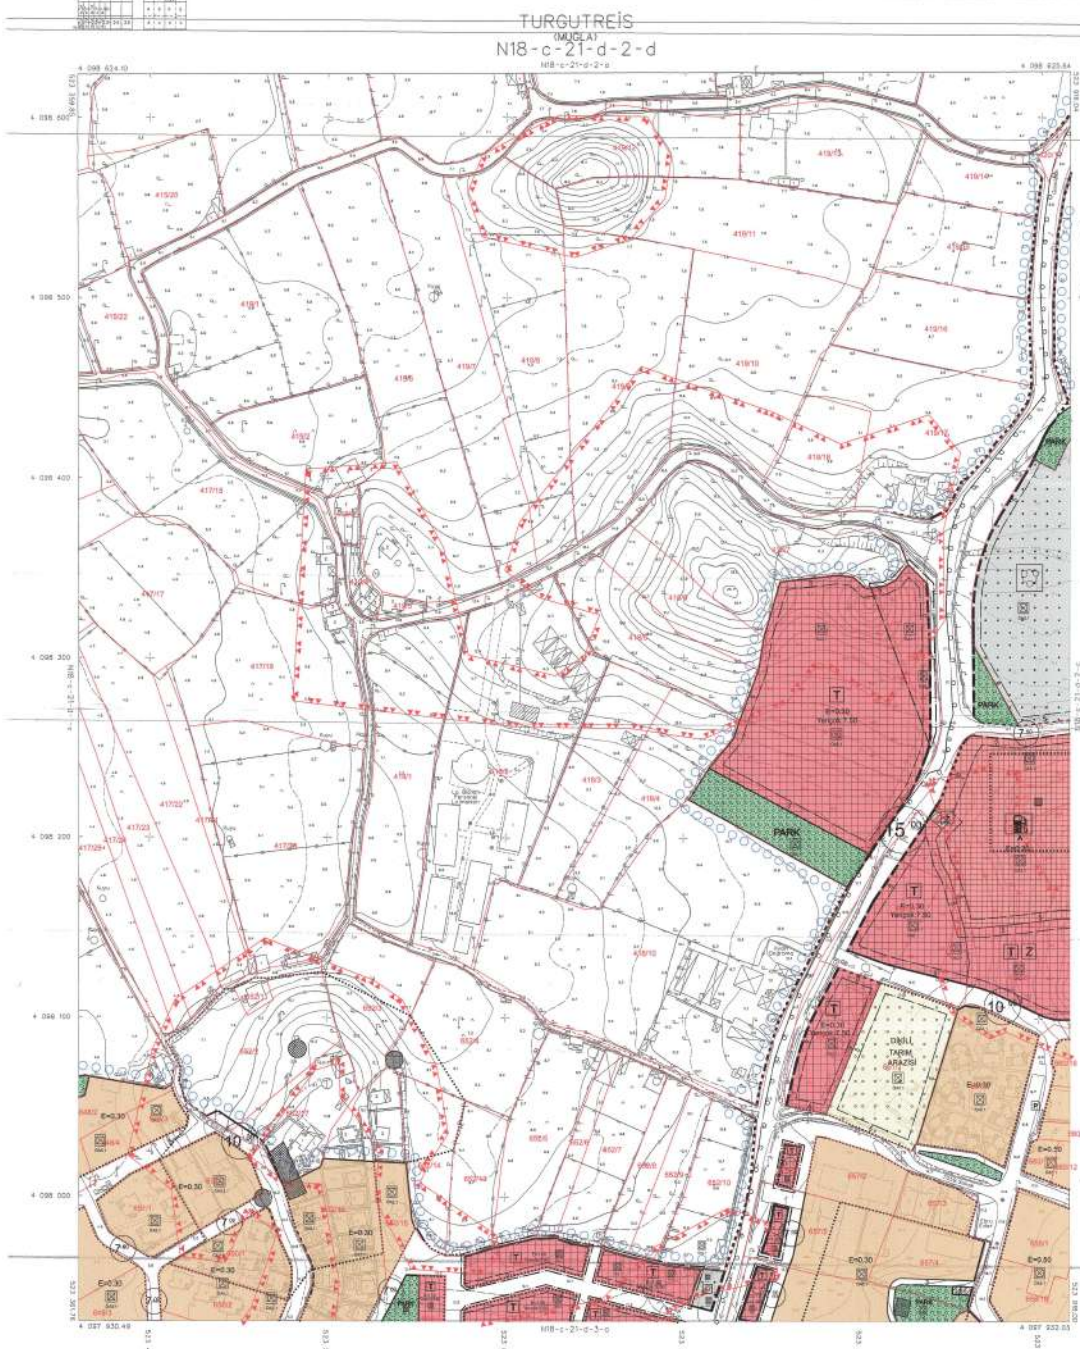

MÜHÜR EKİMLİ
ALAN MÜHÜRÜ
ALAN MÜHÜRÜ

MÜHÜR EKİMLİ
ALAN MÜHÜRÜ
ALAN MÜHÜRÜ

TURGUTREİS (MÜHÜRLEME) N18-c-21-d-2-d

1/1000

MÜHÜR EKİMLİ ALAN MÜHÜRÜ ALAN MÜHÜRÜ

MÜHÜR EKİMLİ ALAN MÜHÜRÜ ALAN MÜHÜRÜ

MİLLÎ İÇİŞİLER BAKANLIĞI
 TÜRKİYE İÇİŞİLER BAKANLIĞI KARARLI
 ARKADAŞLIK VE İLİŞKİLER GENEL MÜDÜRLÜĞÜ
 REVİZYON VE İLAVE UZAYLAMA İŞLERİ PLANI BÖLÜMÜ
 EKİM 1990
 HARITA NO: N18-C-21-D-2-C




Harita No: N18-C-21-D-2-C

REVİZYON
 Harita No: N18-C-21-D-2-C
 Ölçek: 1/1000

REVİZYON
 Harita No: N18-C-21-D-2-C
 Ölçek: 1/1000

TURGUTREİS
 (MUĞLA)
 N18-c-21-d-2-c

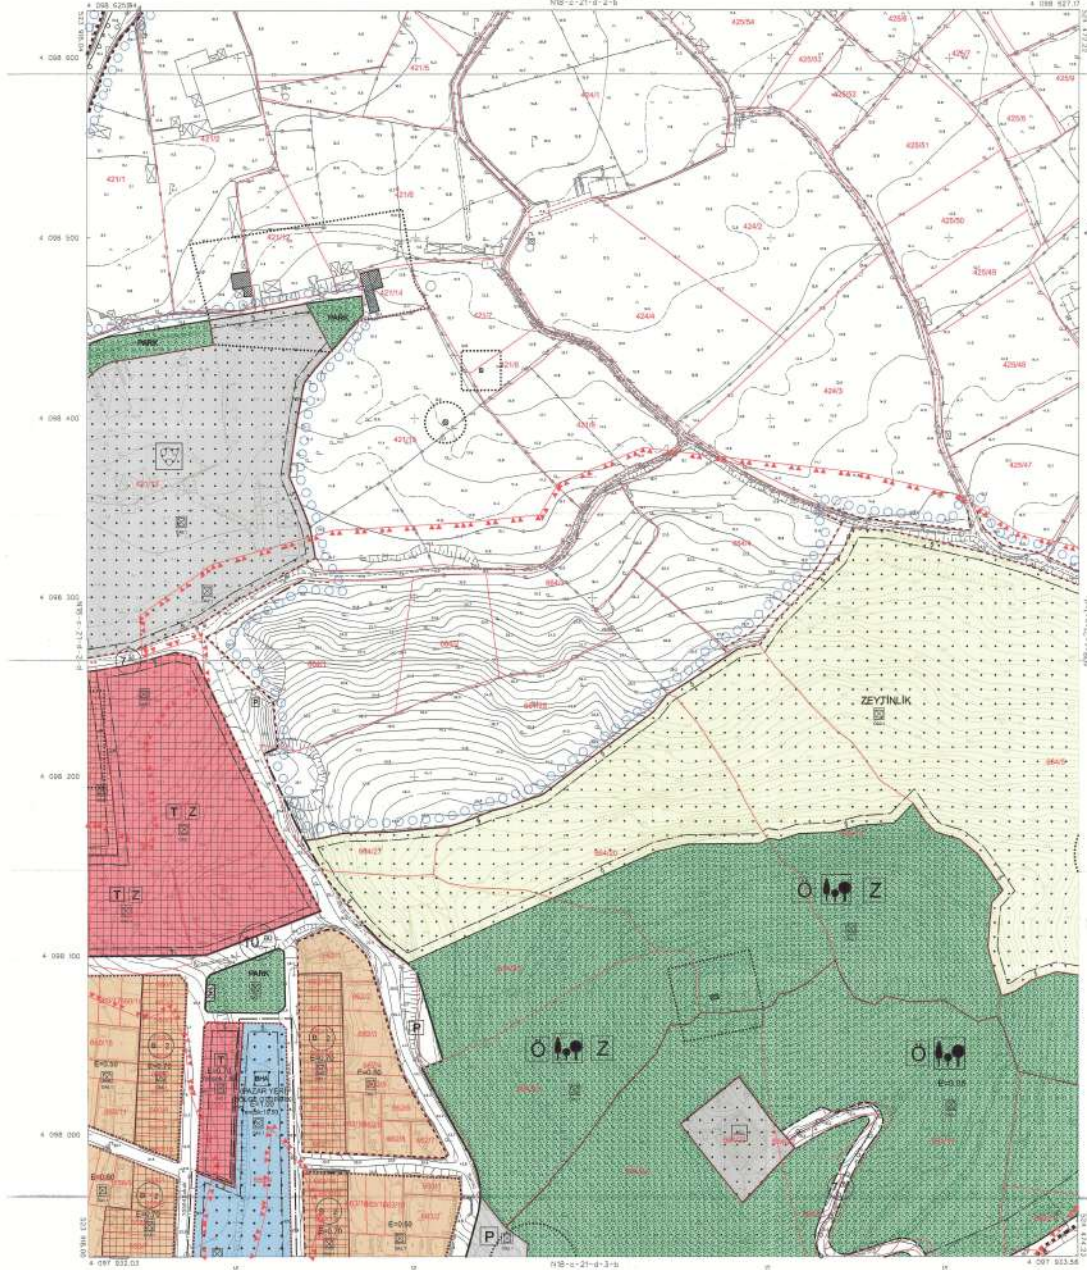


1/1000

Harita No: N18-C-21-D-2-C
 Ölçek: 1/1000
 Harita No: N18-C-21-D-2-C
 Ölçek: 1/1000

TURGUTREİS
 (MUĞLA)
 N18-c-21-d-2-c


MİLLÎ KİMYA BAKANLIĞI
TURKÜTREİS BAĞIÇLARI VE YERLİKLERİ KANUNU
BAĞIÇLARI VE YERLİKLERİNİN KULLANIMINI DÜZENLEYEN İZLENİMLERİNİN
REVİZYON VE İZLENİMLERİNİN PLANI (MÜDÜRİ)
 Ölçek: 1:1000
 PAFTA NO: N18-C-21-C-1-D

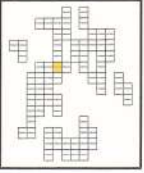

Plan No: N18-C-21-C-1-D
 Ölçek: 1:1000

MÜHÜRLEME
 İZLENİMLERİNİN PLANI NO: N18-C-21-C-1-D
 Ölçek: 1:1000
 Mühür No: 137-402044
 Çizim: 1:1000
 Mühür No: 137-402044
 Çizim: 1:1000
 Mühür No: 137-402044
 Çizim: 1:1000

TURKÜTREİS
 (MÜDÜRİ)
N18-c-21-c-1-d
 N18-c-21-c-1-d

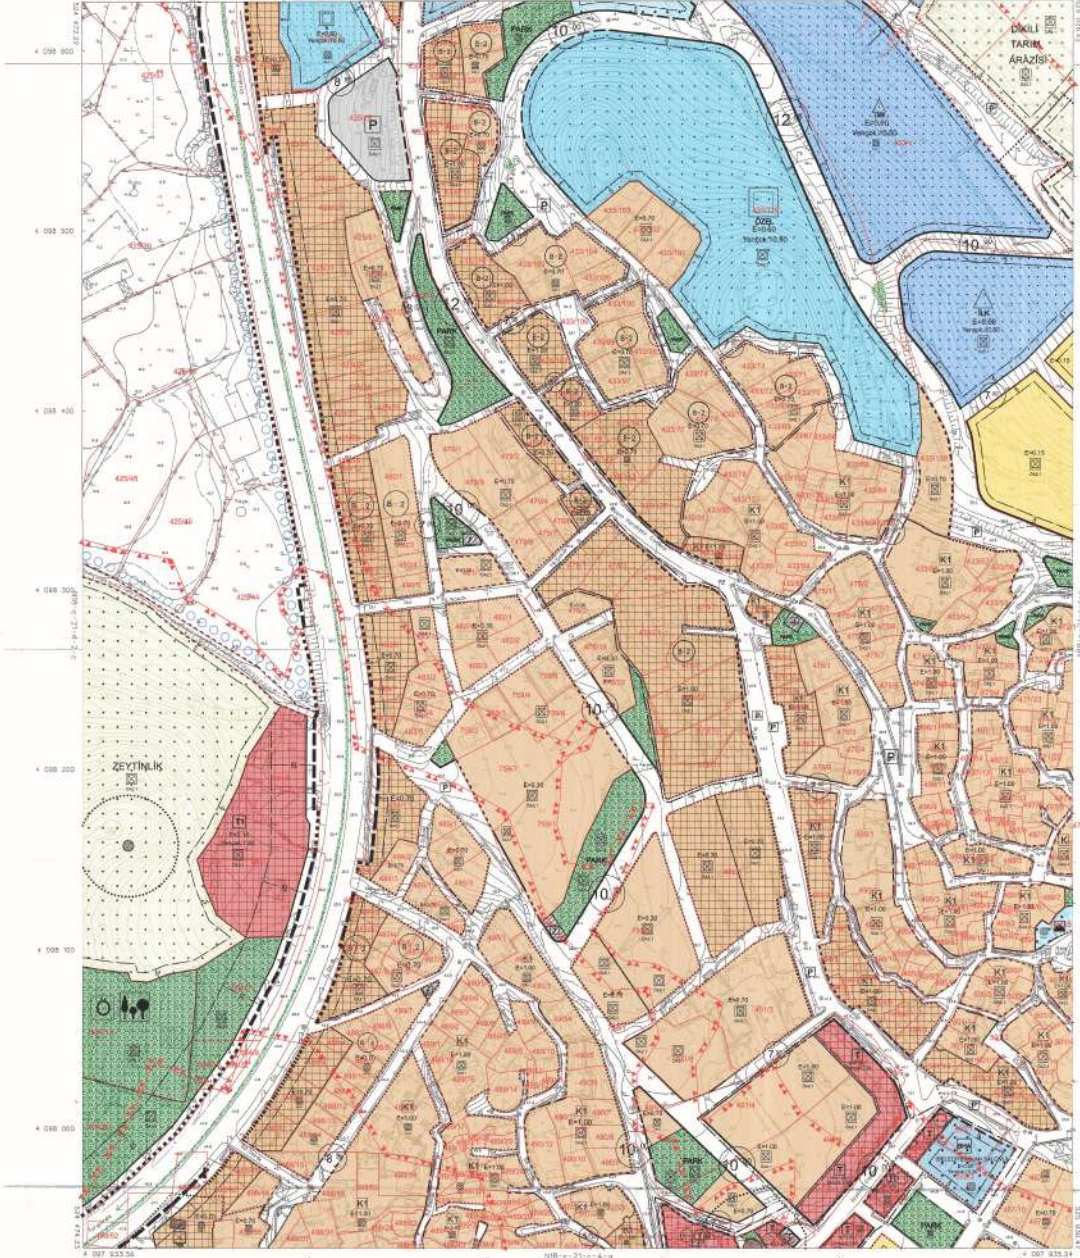

ÖLÇEK: 1:1000
 ÇİZİM: 1:1000
 MÜHÜR: 1:1000
 MÜHÜR NO: 137-402044
 ÇİZİM NO: 1:1000


PAFTA NO: N18-C-21-C-1-D
 Ölçek: 1:1000

1/1000

MÜHÜR NO: 137-402044
 ÇİZİM NO: 1:1000

TURKÜTREİS
 (MÜDÜRİ)
 N18-c-21-c-1-d

MİLLÎ İÇİŞLER BAKANLIĞI
TÜRKİYE İÇİŞLERİ BAKANLIĞI İÇİŞLERİ GENEL MÜDÜRLÜĞÜ
MÜHÜR VE İMZA UYGULAMA İŞLERİ PLANI DEĞİŞİKLİĞİ
KURUM: 11.000
PAPATYA NO: 11.000.01-0-0-0

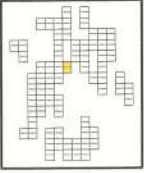


MÜHÜR
[Signature]

BAĞIMLI İÇİŞLER BAKANLIĞI
MÜHÜR VE İMZA UYGULAMA İŞLERİ PLANI DEĞİŞİKLİĞİ
KURUM: 11.000
PAPATYA NO: 11.000.01-0-0-0

BAĞIMLI İÇİŞLER BAKANLIĞI
MÜHÜR VE İMZA UYGULAMA İŞLERİ PLANI DEĞİŞİKLİĞİ
KURUM: 11.000
PAPATYA NO: 11.000.01-0-0-0

TURGUTREİS
(MÜDLA)
N18-c-21-c-1-c

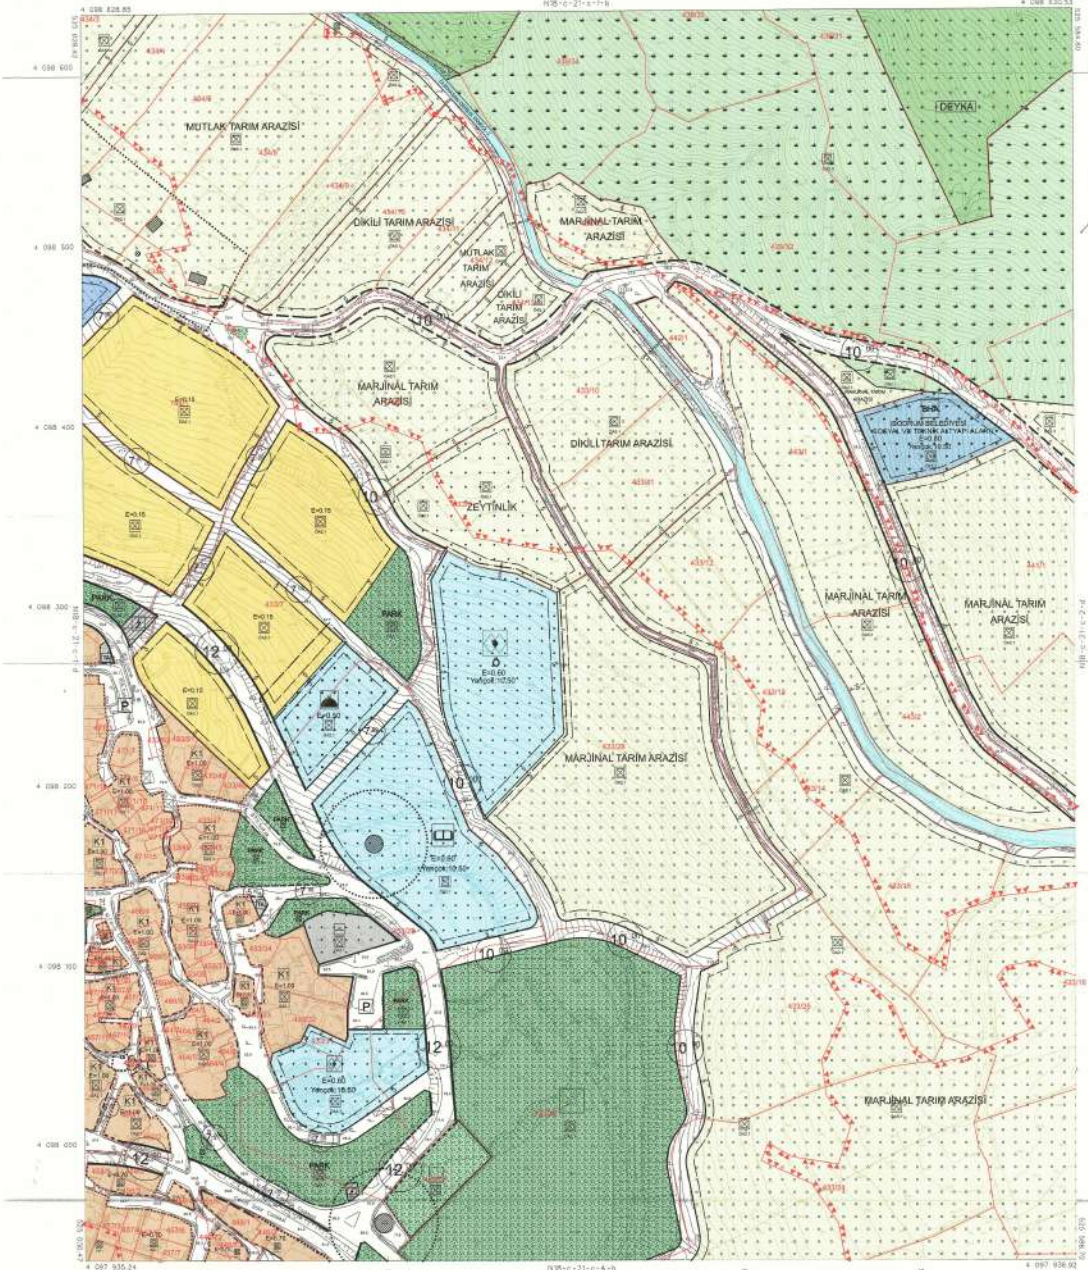


1/1000

MÜHÜR
[Signature]


TURGUTREİS
(MÜDLA)
N18-c-21-c-1-c

MÜHÜRÜ Kİ... DİĞERİ... İZİN...
ARZULAN FENOLİT... İZİN... İZİN...
MEYDAN VE İZİN... İZİN... İZİN...
ALÇAK... 1:1.000
PAFTA NO: N18-C-21-C-2-C

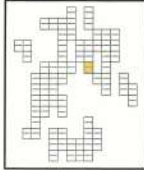

İZİN... İZİN... İZİN...
İZİN... İZİN... İZİN...
İZİN... İZİN... İZİN...

TURGUTREIS
(MÜĞLA)
N18-c-21-c-2-c
N18-c-21-c-2-b

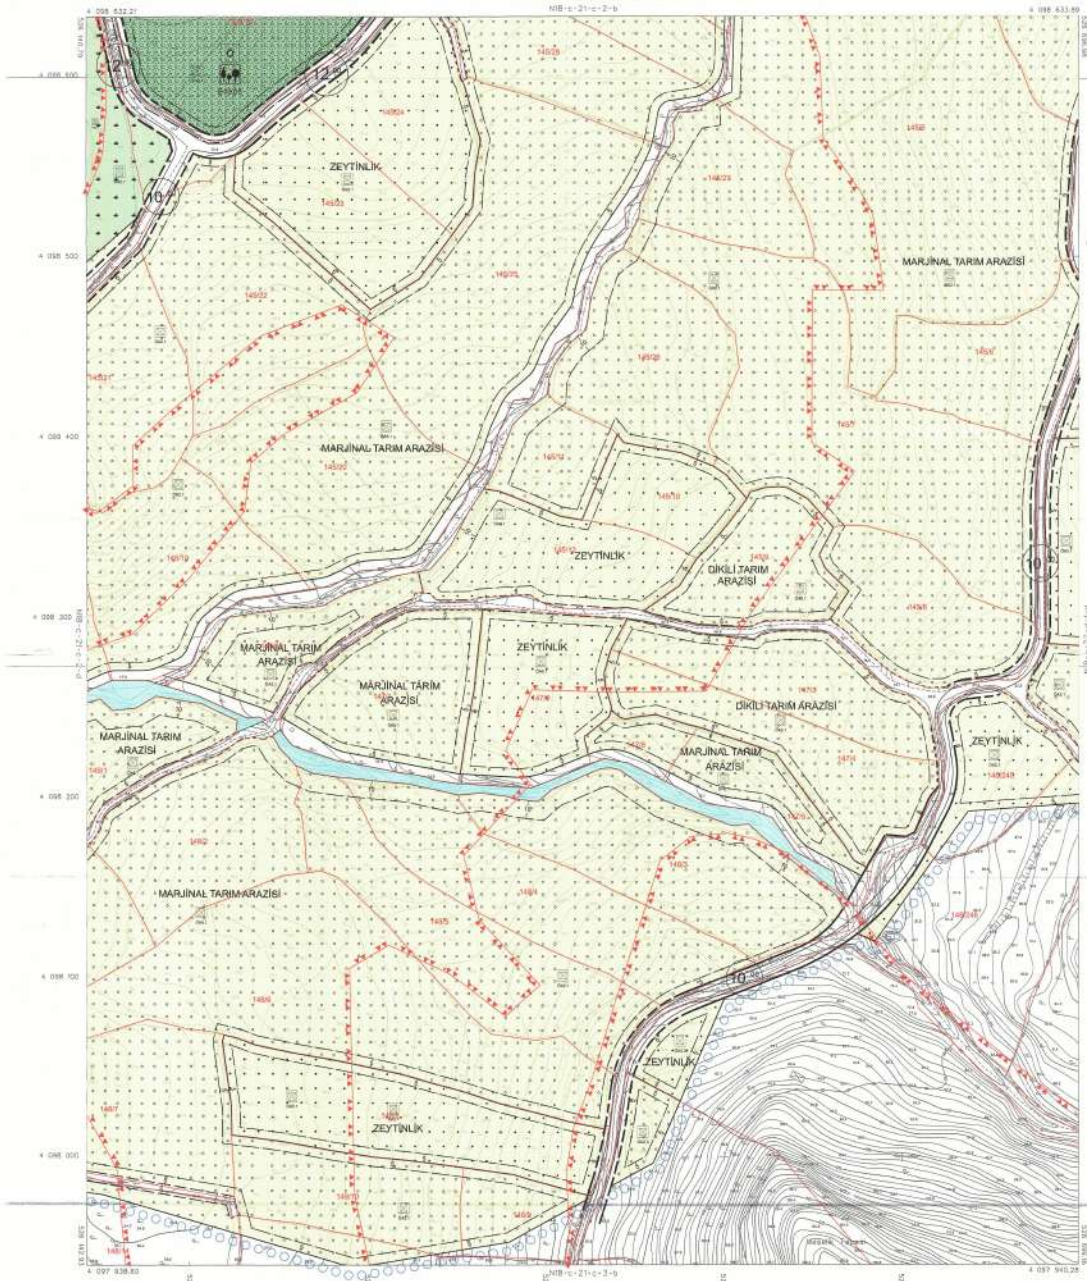

İZİN... İZİN... İZİN...


TURGUTREIS
 (MÜĞLA)
 N18-c-21-c-2-c

1/1000


NOT: 1/1000 ölçeğinde...
 1/1000 ölçeğinde...
 1/1000 ölçeğinde...

İZİN... İZİN... İZİN...

MİLLÎ İÇİŞLERİ BAKANLIĞI
TURGUTREİS (MİGLA) ANKARA
ARZULANAN YERİNİN İZLENİMLERİNİ GÖSTEREN VE HARİTALANAN
MEYDANIN VE İLAKA UYUMUNUN HARİTASI
ÖLÇEK: 1:1.000
PAFTA NO: N18-C-22-D-1-C

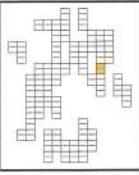

TURGUTREİS
(MİGLA)
N18-c-22-d-1-c
N18-c-22-d-1-b

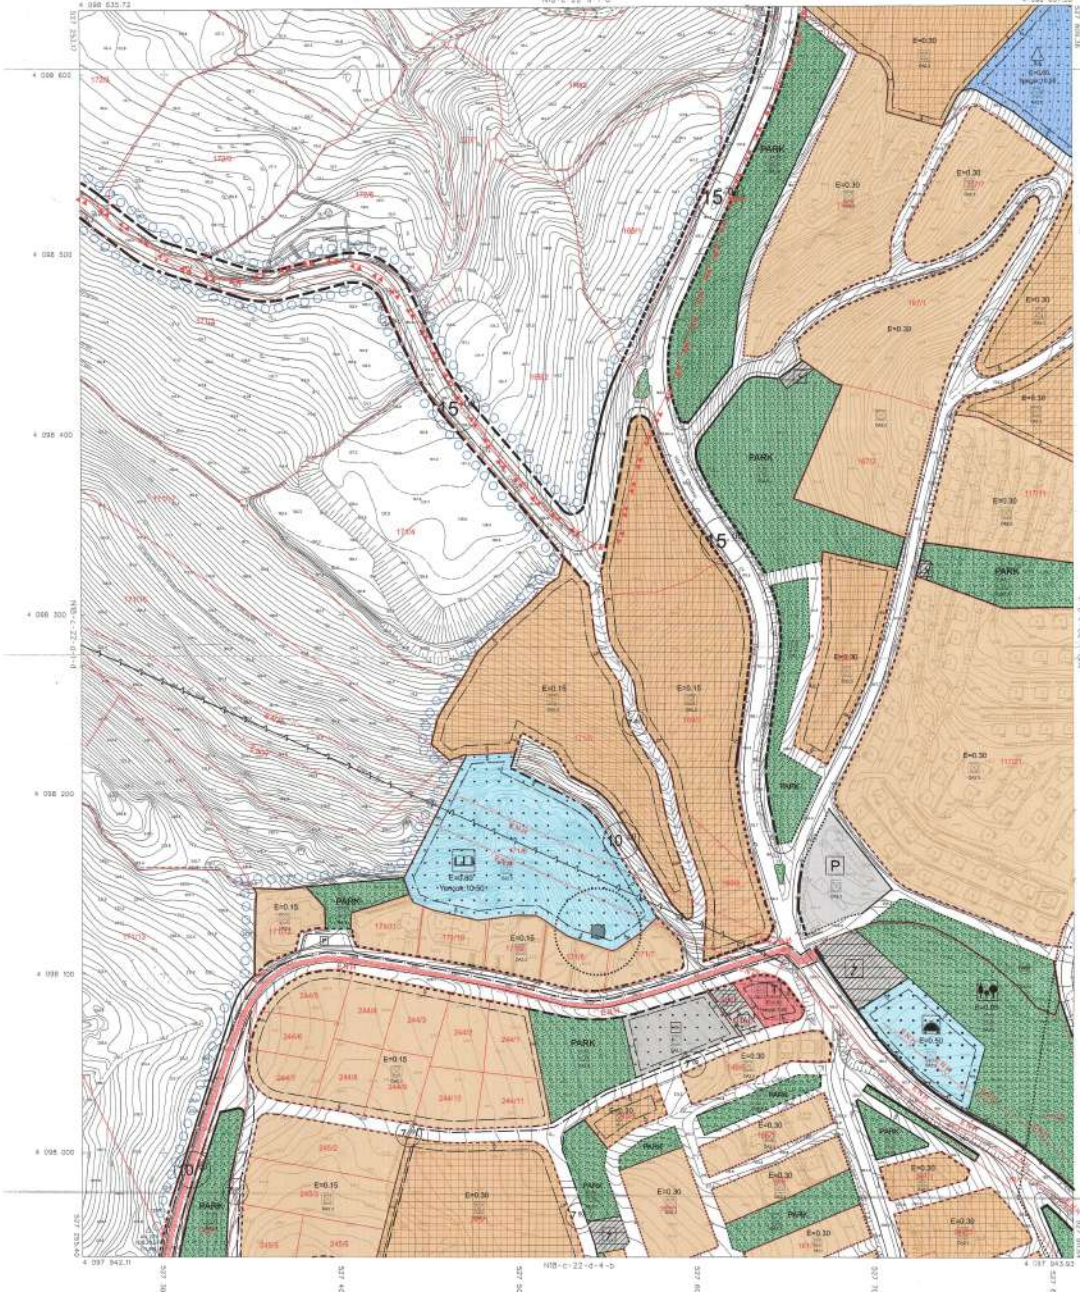

PROJEYİ YAPAN
Mühür
M. Kemal ÇETİNKAYA
Mühür
M. Kemal ÇETİNKAYA
Mühür
M. Kemal ÇETİNKAYA

BAKIMCI İZİN
Mühür
M. Kemal ÇETİNKAYA
Mühür
M. Kemal ÇETİNKAYA

BAKIMCI İZİN
Mühür
M. Kemal ÇETİNKAYA
Mühür
M. Kemal ÇETİNKAYA

YEREL YERİNE İZİN
Mühür
M. Kemal ÇETİNKAYA
Mühür
M. Kemal ÇETİNKAYA


1:1000
M. Kemal ÇETİNKAYA
Mühür
M. Kemal ÇETİNKAYA

TURGUTREİS
(MİGLA)
N18-c-22-d-1-c

1/1000

M. Kemal ÇETİNKAYA
Mühür
M. Kemal ÇETİNKAYA

ŞİŞLİ İLİ, BELEDİYE BAŞKANLIĞI
 TÜRKİYEİN BAŞKENTİ İZMİRİN KENTSEL PLANI
 KENTSEL İZMİRİN KENTSEL PLANI
 REVİZYON VE İZMİR UYUMUNUN KENT PLANI DEĞİŞİKLİĞİ
 EKİM 1990
 PLAN NO: 010-01-0-0-0

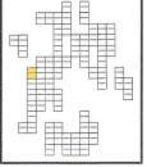


MÜHÜR

ŞİŞLİ BELEDİYESİ
 ŞİŞLİ BELEDİYE BAŞKANI
 İZMİR BELEDİYESİ
 İZMİR BELEDİYE BAŞKANI

ŞİŞLİ BELEDİYESİ
 ŞİŞLİ BELEDİYE BAŞKANI
 İZMİR BELEDİYESİ
 İZMİR BELEDİYE BAŞKANI

TURGUTREİS
 (MÜDLA)
 N18-c-21-d-4-b

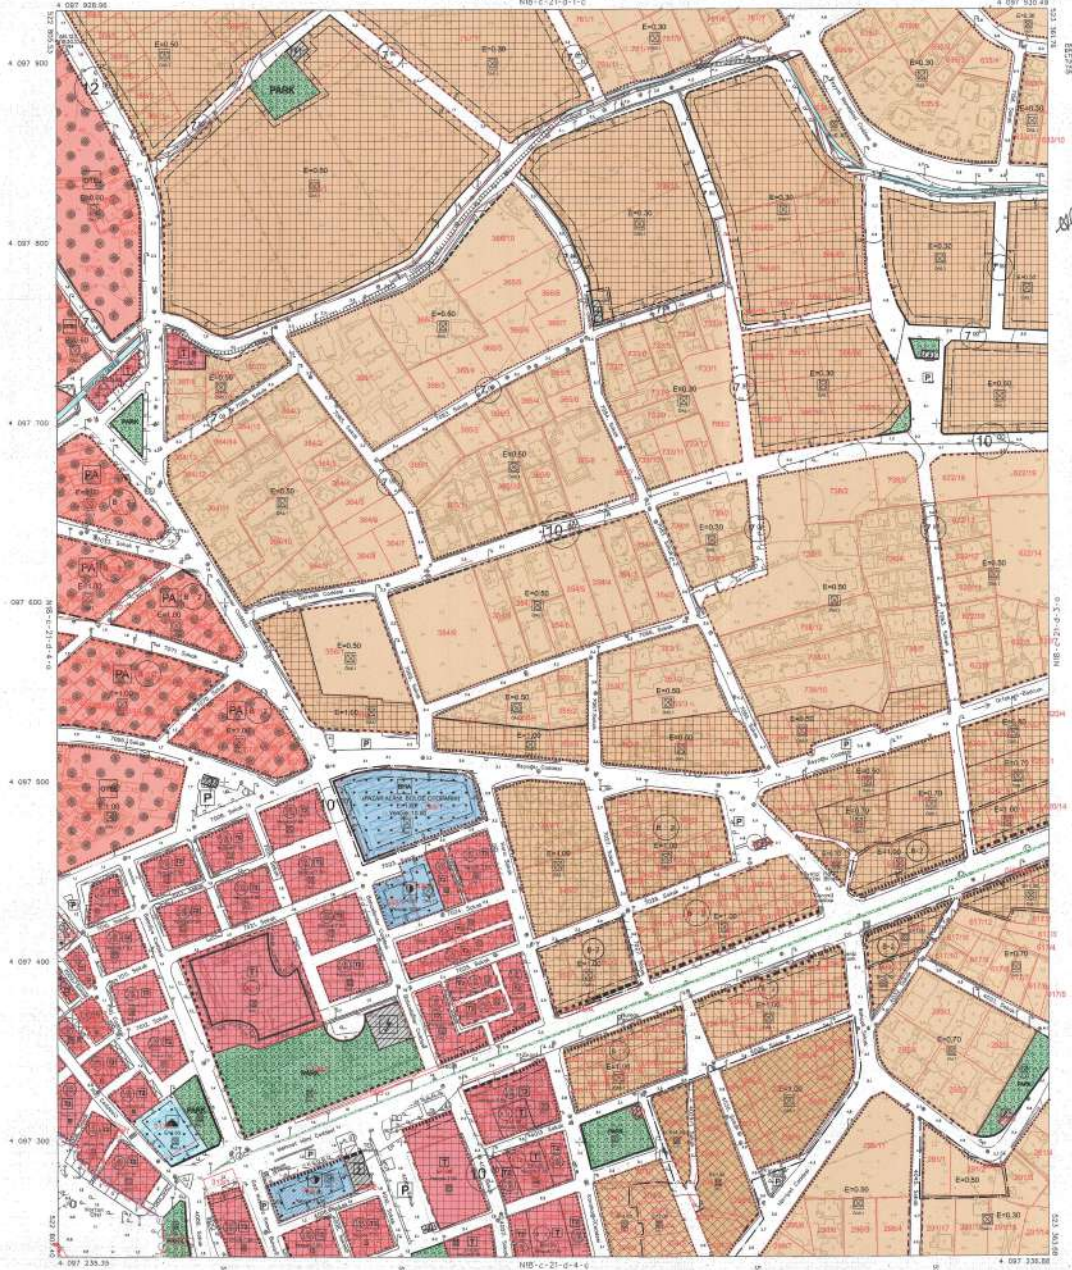

ŞİŞLİ BELEDİYESİ BAŞKANLIĞI VE İZMİR BELEDİYESİ BAŞKANLIĞI İZMİRİN KENTSEL PLANI DEĞİŞİKLİĞİ İZMİRİN KENTSEL PLANI DEĞİŞİKLİĞİ İZMİRİN KENTSEL PLANI DEĞİŞİKLİĞİ




ŞİŞLİ BELEDİYESİ BAŞKANLIĞI VE İZMİR BELEDİYESİ BAŞKANLIĞI İZMİRİN KENTSEL PLANI DEĞİŞİKLİĞİ İZMİRİN KENTSEL PLANI DEĞİŞİKLİĞİ İZMİRİN KENTSEL PLANI DEĞİŞİKLİĞİ

1/1000


TURGUTREİS (MÜDLA) N18-c-21-d-4-b

MAPA N1 - DODATOK K1011
TURKUTREIS - MESTNA OBČINA TURKUTREIS - KRAJINSKO-ARHITECTURNO-URBANSKI NAČRT VEŠČINSKI PROJEKT
REVIZIJA VEŠČINSKI NAČRT VEŠČINSKI PROJEKT
 Datum: 15.12.2010
 Stran: 101-101-3-b

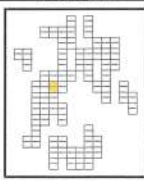

1	2	3	4	5	6
7	8	9	10	11	12
13	14	15	16	17	18
19	20	21	22	23	24

TURKUTREIS
 (MUNICIPALITY)
N18-c-21-d-3-b
 MB-a-21-a-2-c

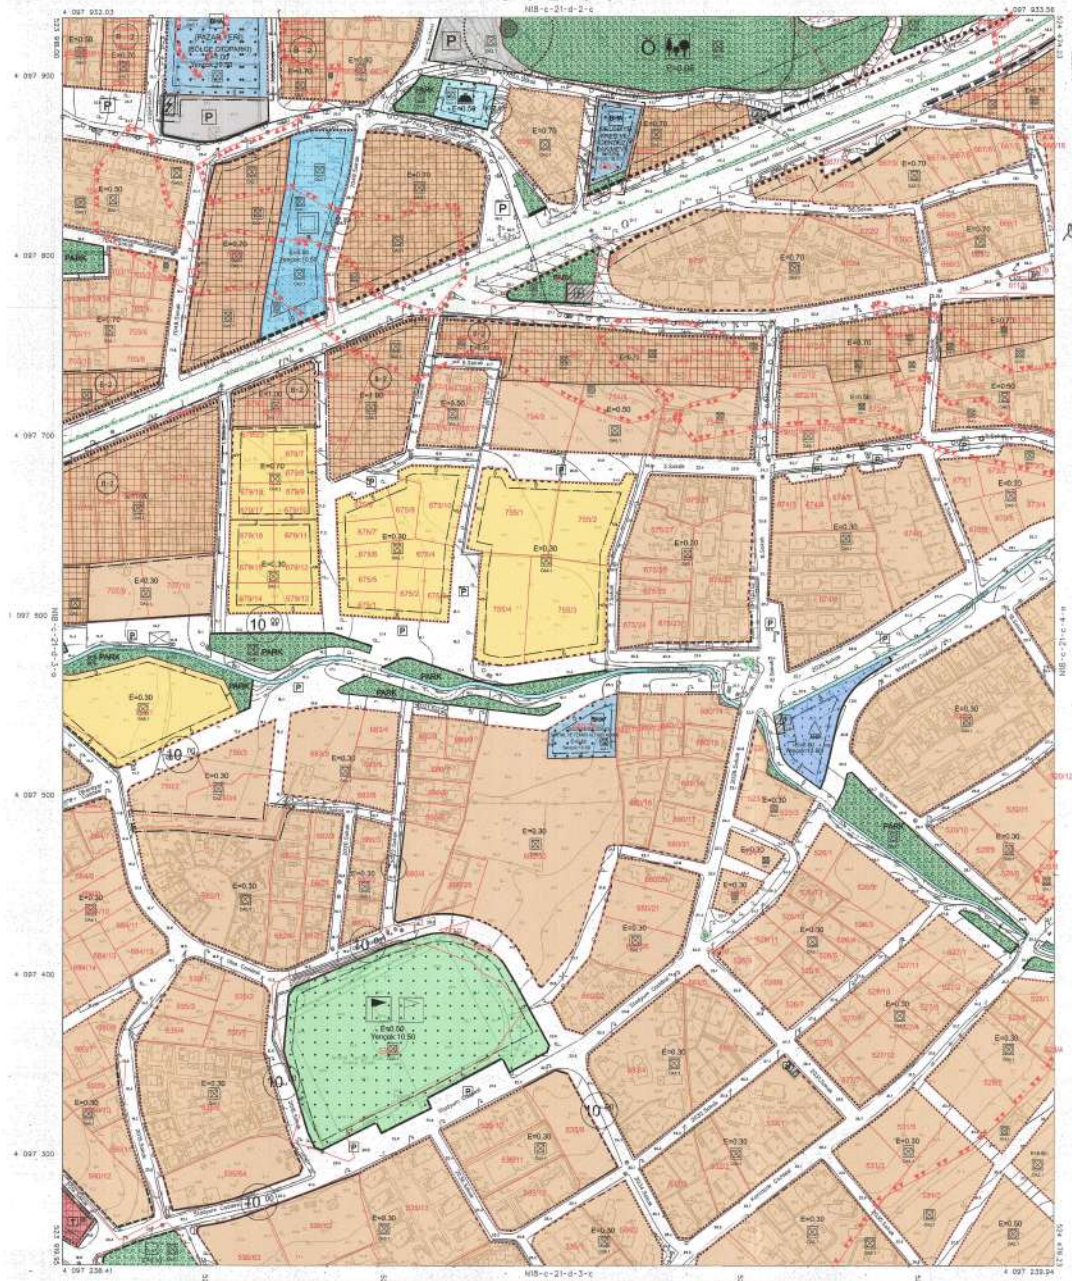

KONTAKTNE OSOBE:
 Razpisatelj: Mestna občina Turkutreis, Ulica 15.12.2010
 Datum: 15.12.2010
 Stran: 101-101-3-b

KONTAKTNE OSOBE:
 Razpisatelj: Mestna občina Turkutreis, Ulica 15.12.2010
 Datum: 15.12.2010
 Stran: 101-101-3-b

IZŠTAČENJE: 1:1000
 Datum: 15.12.2010
 Stran: 101-101-3-b

Datum: 15.12.2010
 Stran: 101-101-3-b

1/1000

Datum: 15.12.2010
 Stran: 101-101-3-b

TURKUTREIS - N18-c-21-d-3-b
 (MUNICIPALITY)

MAPA N.1. BODNOM LOM
 TUPUTREIS-BAGUNOVANJE ARHIVALO-KARASAS
 ARHIVALO-PREKIDANJE IZVORNOG OZNAČENJA
 REVIZIJA VEŠTAČENJE IZ OBLASTI GRAĐEVINARSTVA I
 PLANIRANJE
 STRANICA 11.000
 PARTA NO.018-C-21-C-4-A




1	2	
---	---	---	---	---	---	---	---	---	----	----	-----

TURGUTREIS
 (MUNICIPIJ)
 N18-C-21-c-4-a
 N18-c-21-c-1-d

PROJEKTOVAČ
 Sava Džonić
 Broj lista: 01/17
 Datum: 11.11.2018

OPREMLJENA
 Sava Džonić
 Broj lista: 01/17
 Datum: 11.11.2018


OPREMLJENA
 Sava Džonić
 Broj lista: 01/17
 Datum: 11.11.2018

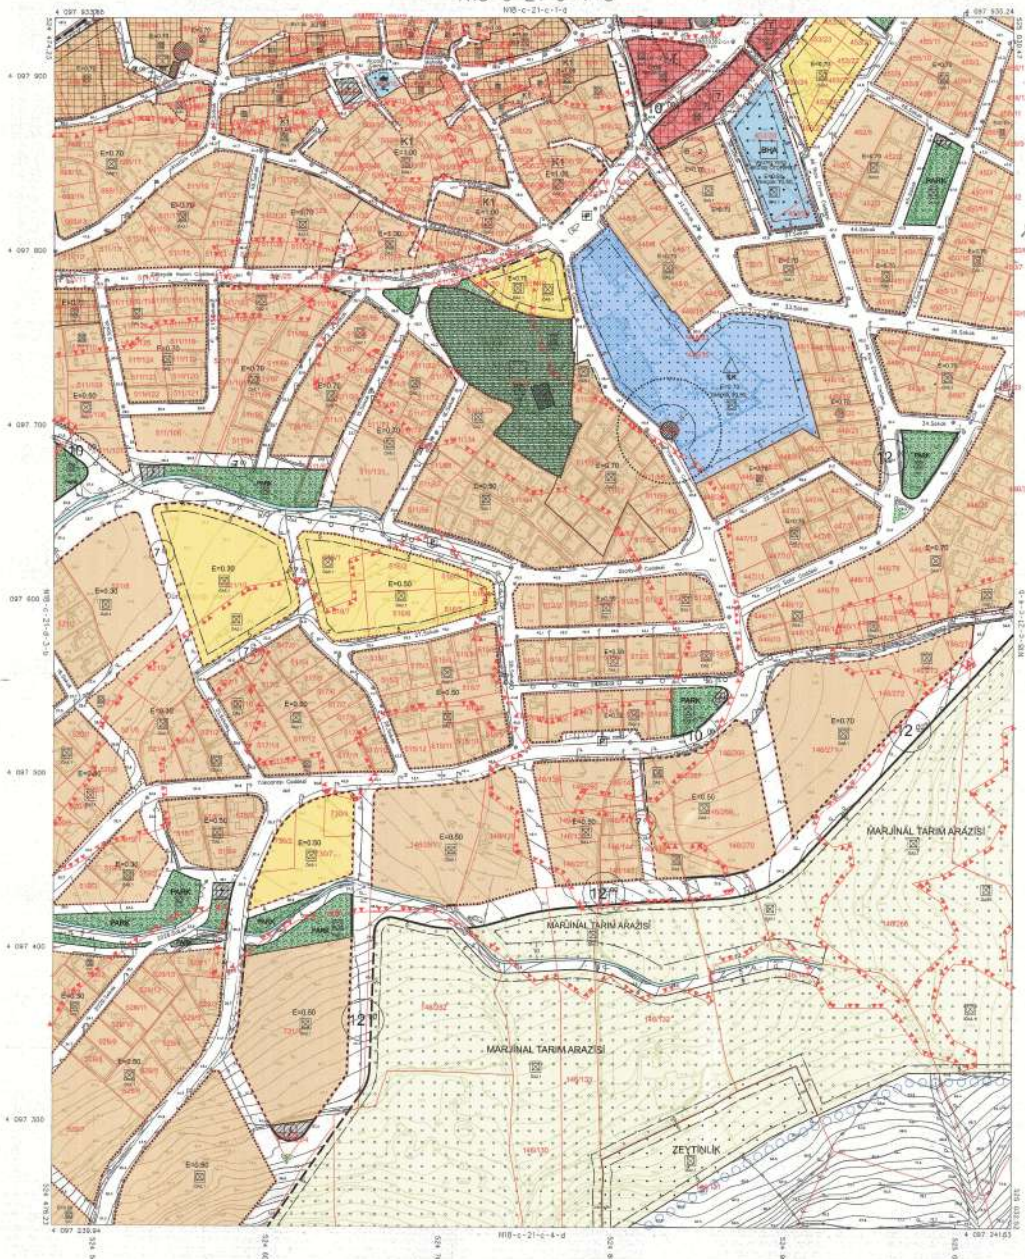

PROJEKTOVAČ
 Sava Džonić
 Broj lista: 01/17
 Datum: 11.11.2018

TURGUTREIS
 (MUNICIPIJ)
 N18-C-21-c-4-a

MEKKELE İLİ - BÖRÜMÜ İLÇESİ
 TURGUTREİS BAĞIMSIZLARI ÇAMLIĞI KAZANININ
 İNŞAATINA İZLENİMLİ OLARAK ÇAMLIĞI KAZANININ
 KAVRILAN VE İZLENİMLİ OLARAK ÇAMLIĞI KAZANININ
 İNŞAATINA İZLENİMLİ OLARAK ÇAMLIĞI KAZANININ
 İNŞAATINA İZLENİMLİ OLARAK ÇAMLIĞI KAZANININ
 İNŞAATINA İZLENİMLİ OLARAK ÇAMLIĞI KAZANININ

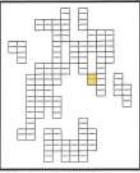


1/5000
 8/8

1/5000
 8/8
 1/5000
 8/8

1/5000
 8/8
 1/5000
 8/8

1	2	3	4	5	6	7	8
1	2	3	4	5	6	7	8
1	2	3	4	5	6	7	8
1	2	3	4	5	6	7	8

TURGUTREİS
 (MÜGLA)
 N18-c-22-d-4-a
 N18-c-22-d-1-a

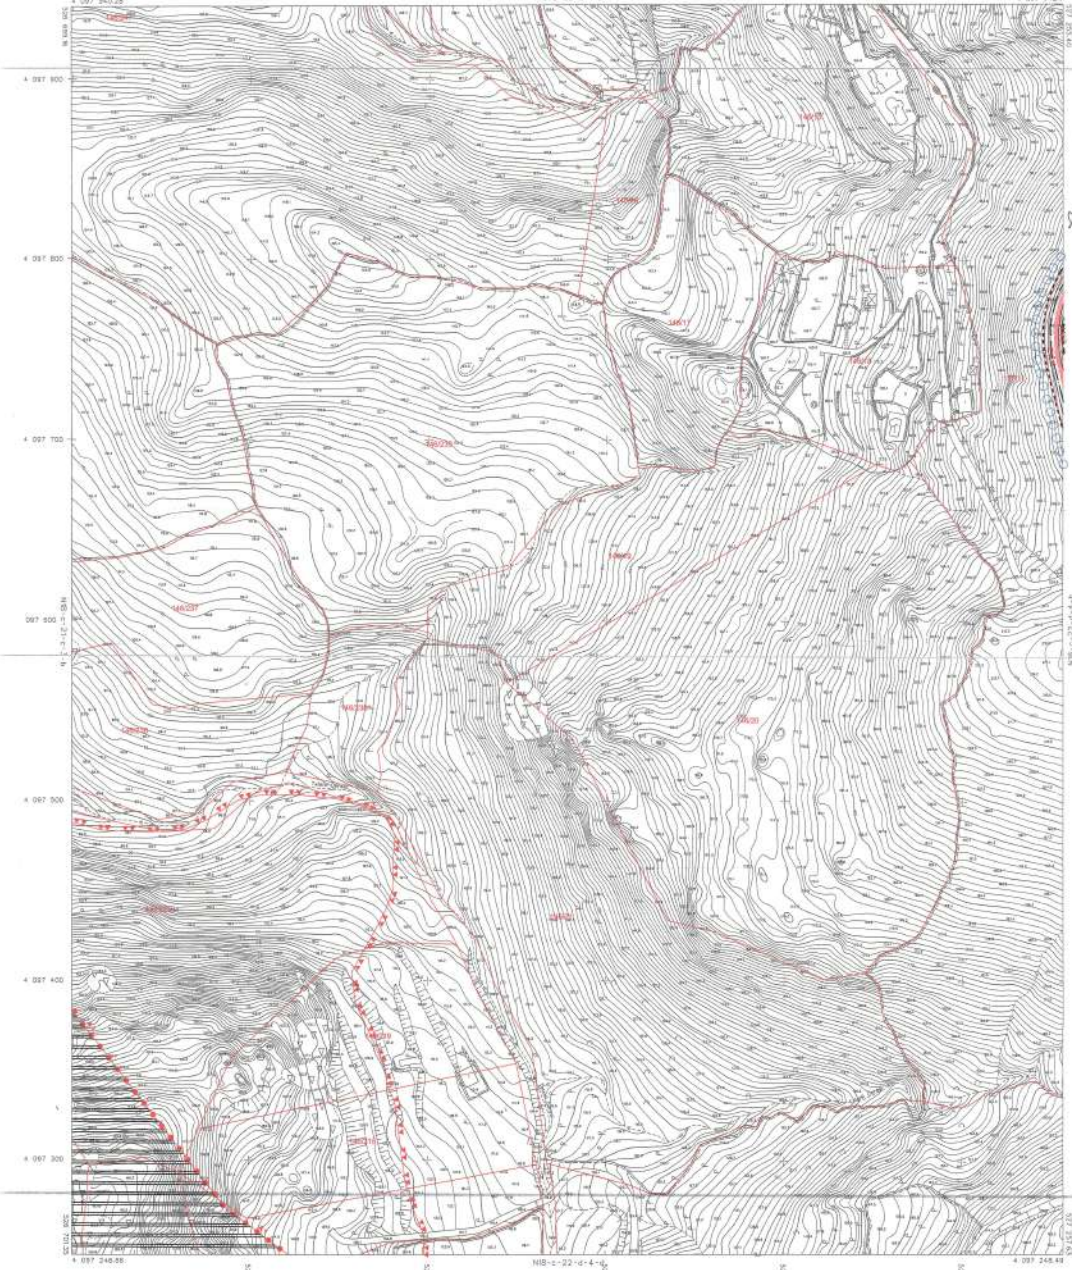

1/5000
 8/8
 1/5000
 8/8

1/5000
 8/8
 1/5000
 8/8


1/5000
 8/8

1/1000

1/5000
 8/8


TURGUTREİS
 (MÜGLA)
 N18-c-22-d-4-a

MÜHÜRLEME İZİNİ
 TURGUTREİS İNŞAAT VE İYİLEŞTİRME ŞİRKETİ
 ARKALAN PERMİT VE İZİNLERİN YERİNDE KALMASI İÇİN
 REVİZYON VE İLAVE UYGULAMA İMAR PLANI BAĞLAMINDA
 ÖLÇEK: 1/1000
 HARITA NO: N18-C-22-D-3-B

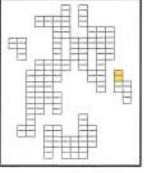

TURGUTREİS
 (MUGLA)
 N18-c-22-d-3-b
 İBB-İ-22-İ-2-c

ORTAKENT-YAŞI REVİZYON VE İLAVE
 UYGULAMA İMAR PLANI

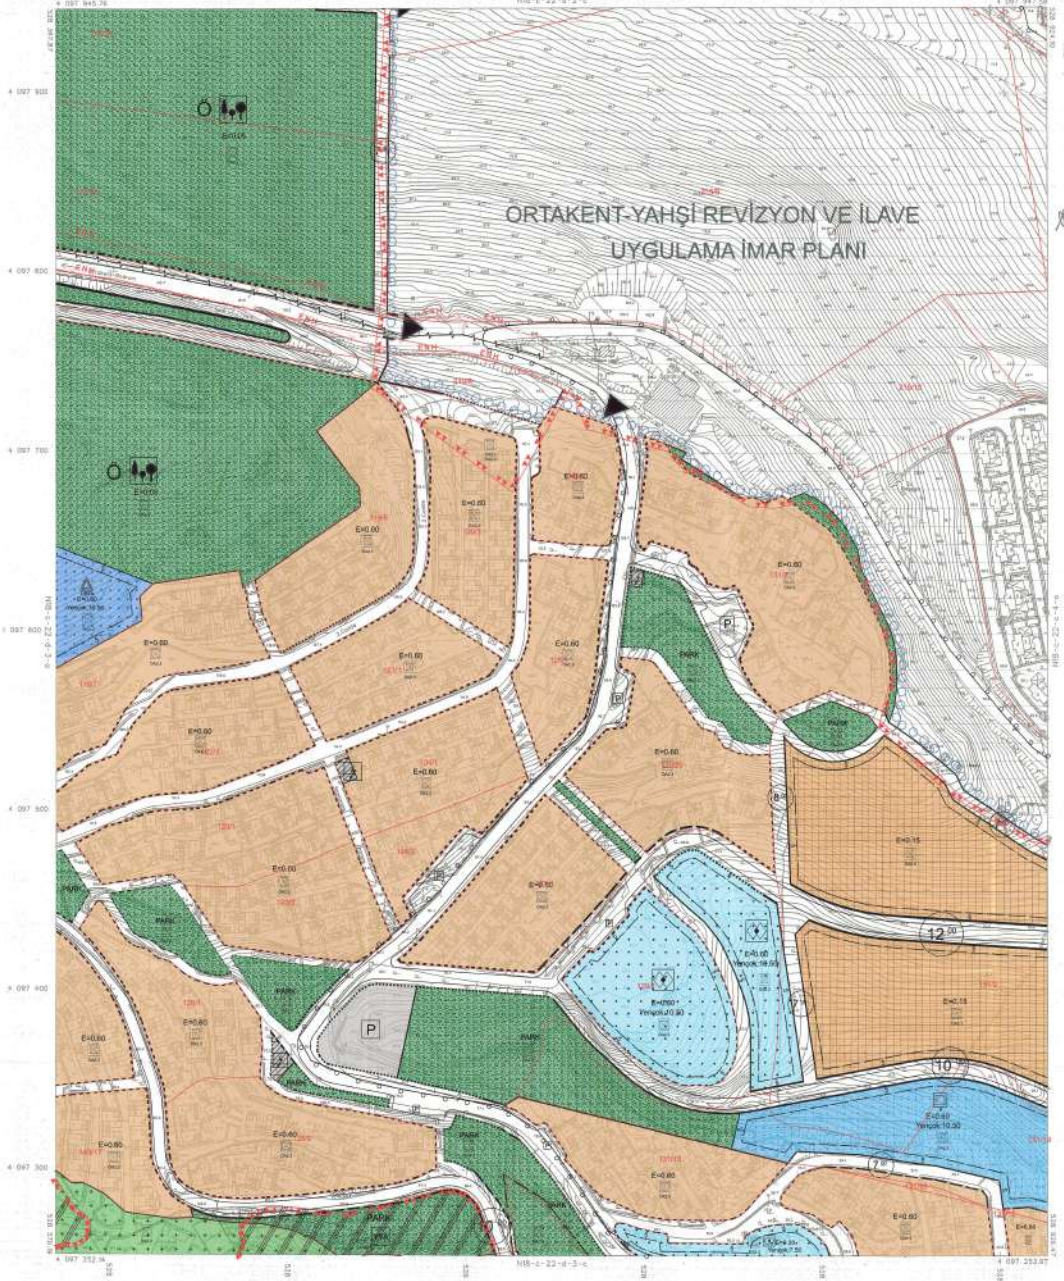

İMAR PLANI
 M. İsmail ÇELİK
 Mühür No: (P) 11/1000
 Çizim

İMAR PLANI
 M. İsmail ÇELİK
 Mühür No: (P) 11/1000
 Çizim

M. İsmail ÇELİK
 Mühür No: (P) 11/1000
 Çizim

M. İsmail ÇELİK
 Mühür No: (P) 11/1000
 Çizim

İMAR PLANI REVİZYON VE İLAVE UYGULAMA İMAR PLANI BAĞLAMINDA ÖLÇEK: 1/1000
 HARITA NO: N18-C-22-D-3-B


TURGUTREİS
 (MUGLA)
 N18-c-22-d-3-b

1/1000

NOT: İMAR PLANI İZİNİ ALINMIŞTIR.
 ÇİZİMİNİN YERİNDE KALMASI İÇİN
 İZİNLERİN YERİNDE KALMASI İÇİN
 İZİNLERİN YERİNDE KALMASI İÇİN


İMAR PLANI REVİZYON VE İLAVE UYGULAMA İMAR PLANI BAĞLAMINDA ÖLÇEK: 1/1000
 HARITA NO: N18-C-22-D-3-B

MÜHÜRÜ İÇİN BİRİNCİLİK İZİNİ
 TÜRKTÜREKİSİNİN MÜHÜRÜ İÇİN BİRİNCİLİK İZİNİ
 AKADAMLIK İZİNİ İÇİN BİRİNCİLİK İZİNİ
 REVİZYON VE İZİN VERİLEBİLİR İZİN PLANI İZİNİ
 ÖLÇEK: 1/1.000
 MÜHÜR NO: 11/00000000000000000000

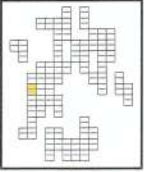

ŞİRKETİNİN İZİNİ
 ŞİRKETİNİN İZİNİ

ŞİRKETİNİN İZİNİ
 ŞİRKETİNİN İZİNİ
 ŞİRKETİNİN İZİNİ

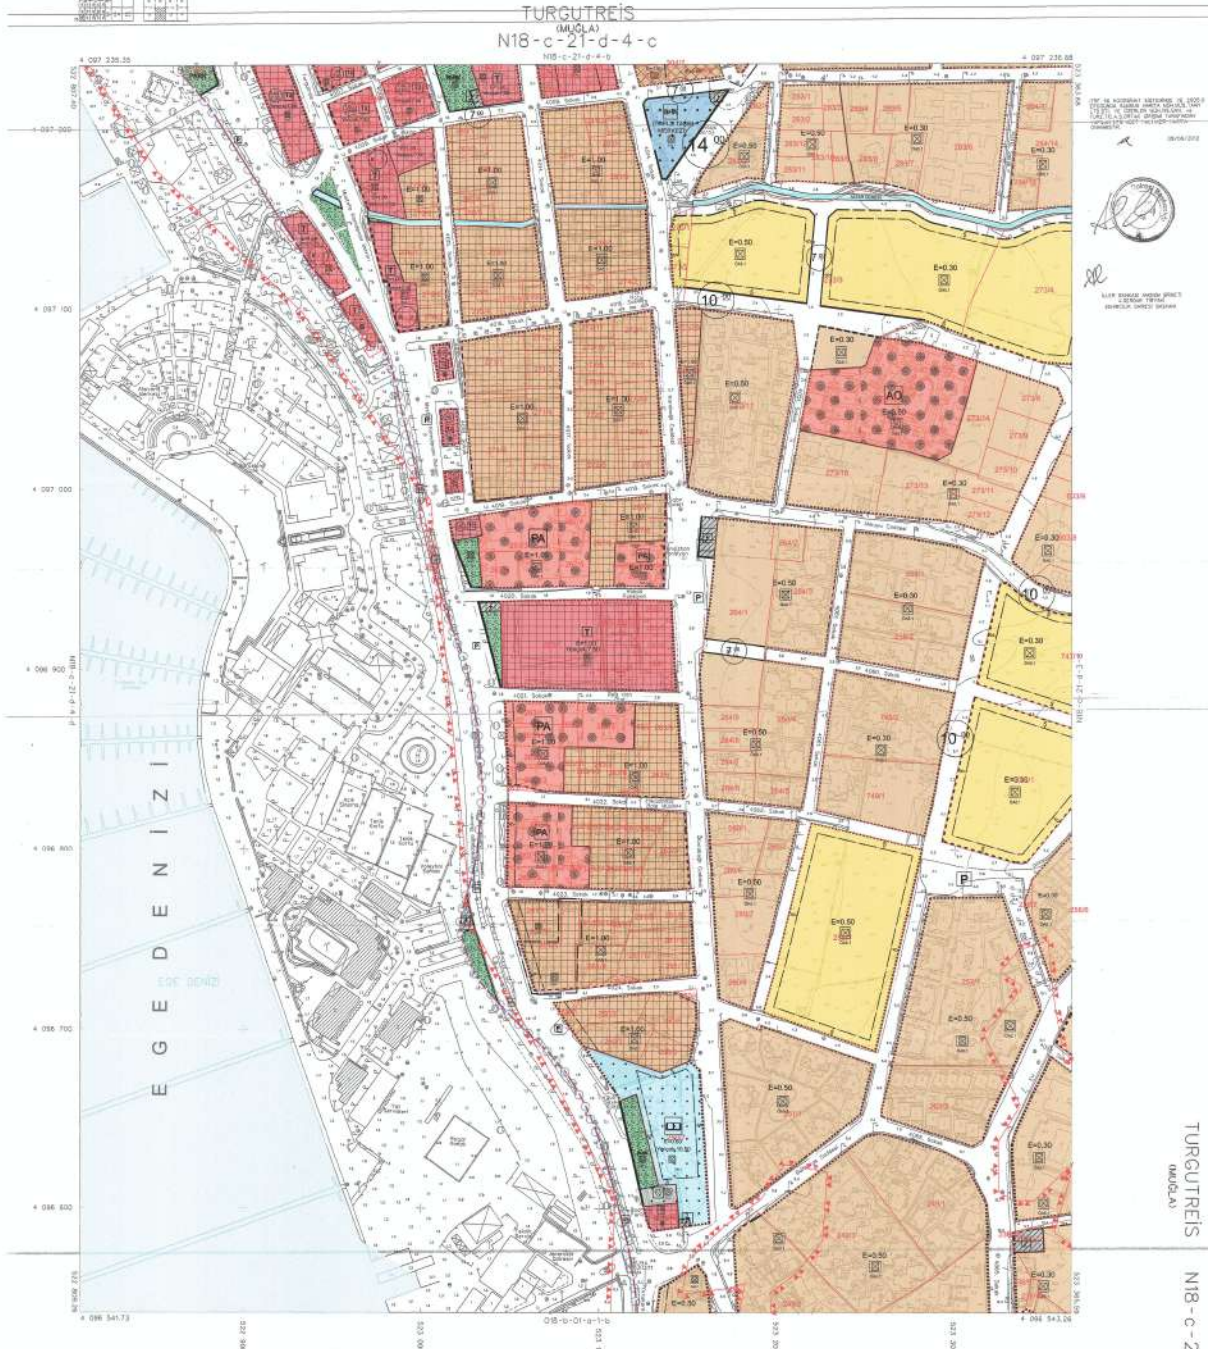

ŞİRKETİNİN İZİNİ
 ŞİRKETİNİN İZİNİ
 ŞİRKETİNİN İZİNİ

ŞİRKETİNİN İZİNİ
 ŞİRKETİNİN İZİNİ
 ŞİRKETİNİN İZİNİ


ŞİRKETİNİN İZİNİ
 ŞİRKETİNİN İZİNİ
 ŞİRKETİNİN İZİNİ

1/1000

ŞİRKETİNİN İZİNİ
 ŞİRKETİNİN İZİNİ
 ŞİRKETİNİN İZİNİ


TURGUTREİS
 (MÜĞLA)
 N18-c-21-d-4-c

MOKLA L1 - ŽEMINIS LĖŠMIS
 TURKUTREIS MUICIJA SAVIŠALIS KAMARAS
 ARGALAI-PIRMIJIS PLANAVIMAS IR PROJEKAVIMAS
 REKONSTRUKCINIŲ IR LUKŲ VYKDOMŲ DARBŲ PLANAVIMAS
 SKALBŲ VYKDOMŲ
 DATŲ MOKLA L1-2016-03-18

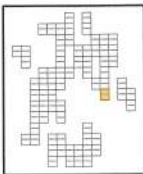

1	2	3	4	5	6
7	8	9	10	11	12
13	14	15	16	17	18

TURKUTREIS
 (MUKLA)
 N18-c-22-d-4-c
 N18-c-22-d-4-b

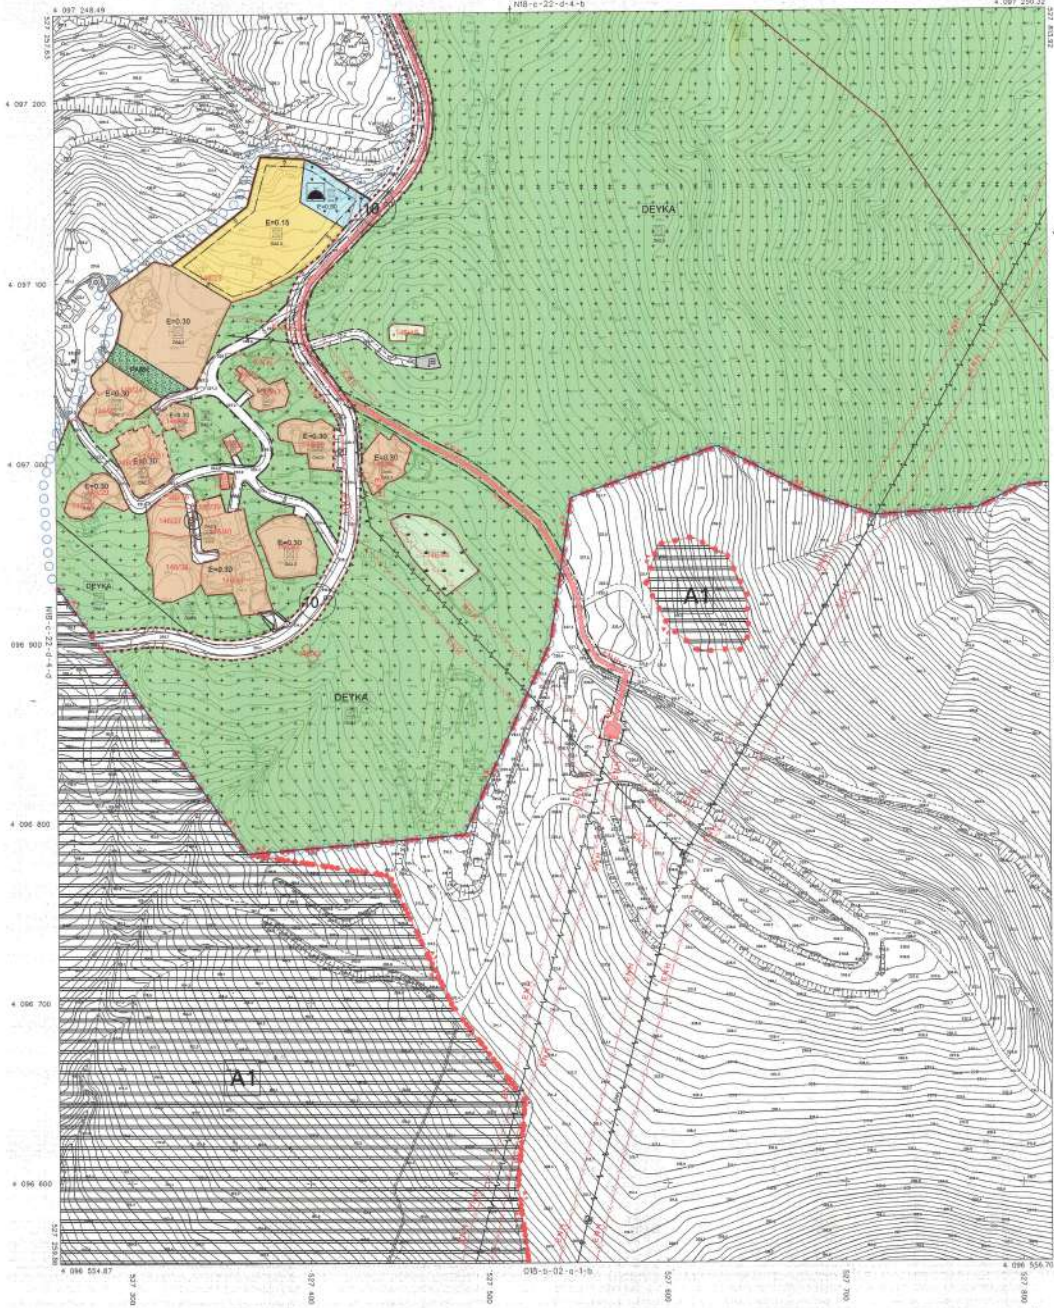

PROJEKTO LEIDIMAS
 Nr. 18/2016-03-18
 Iki 2017-03-18

PROJEKTO LEIDIMAS
 Nr. 18/2016-03-18
 Iki 2017-03-18

PROJEKTO LEIDIMAS
 Nr. 18/2016-03-18
 Iki 2017-03-18

ŠIS PROJEKTAS PARENGTAS IR
 PATEIKTAS TIKSLIAI NUDERŠINTI
 TIKSIAI TIKSIAI TIKSIAI
 TIKSIAI TIKSIAI TIKSIAI
 TIKSIAI TIKSIAI TIKSIAI



ŠIS PROJEKTAS PARENGTAS IR
 PATEIKTAS TIKSLIAI NUDERŠINTI
 TIKSIAI TIKSIAI TIKSIAI
 TIKSIAI TIKSIAI TIKSIAI


MOKLA L1-2016-03-18
 SAVIŠALIS KAMARAS
 ARGALAI-PIRMIJIS PLANAVIMAS IR PROJEKAVIMAS
 REKONSTRUKCINIŲ IR LUKŲ VYKDOMŲ DARBŲ PLANAVIMAS

1/1000

MOKLA L1-2016-03-18
 SAVIŠALIS KAMARAS
 ARGALAI-PIRMIJIS PLANAVIMAS IR PROJEKAVIMAS
 REKONSTRUKCINIŲ IR LUKŲ VYKDOMŲ DARBŲ PLANAVIMAS

TURKUTREIS
 (MUKLA)
 N18-c-22-d-4-c

MÜHÜRLEME
TURGUTREİS SUYU KANALİZASYON PROJESİ
MÜHÜRLEME VE İZLENİMLERİNİN KONTROLÜ
MÜHÜRLEME VE İZLENİMLERİNİN KONTROLÜ
EĞİTİM: 11.000
MÜHÜR NO: 11.000-22-3-C

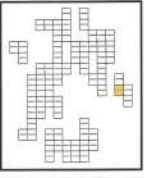

11.000-22-3-C
MÜHÜRLEME

MÜHÜRLEME
Kırsal Suçları
Plan No: 11.000-22-3-C
Eğitim: 11.000

Mühür No: 11.000-22-3-C
Eğitim: 11.000

Mühür No: 11.000-22-3-C
Eğitim: 11.000

1	2	3	4	5	6	7	8	9	10	11	12
1	2	3	4	5	6	7	8	9	10	11	12
1	2	3	4	5	6	7	8	9	10	11	12
1	2	3	4	5	6	7	8	9	10	11	12

TURGUTREİS
(MUGLA)
N18-c-22-d-3-c
118-c-22-d-3-c




MÜHÜR
11.000-22-3-C
EĞİTİM: 11.000

TURGUTREİS
(MUGLA)
N18-c-22-d-3-c

1/1000

MÜHÜRLEME VE İZLENİMLERİNİN KONTROLÜ
MÜHÜRLEME VE İZLENİMLERİNİN KONTROLÜ
MÜHÜRLEME VE İZLENİMLERİNİN KONTROLÜ

MÜHÜRÜ İÇİN BİRİNCİLİK İÇİN
TURGUTREİS KENTİNİN VE YAKIN KENTLERİNİN
KENTSEL PLANLAMASI İÇİN İZLENİMLERİNİN
KENTSEL VE KENT İÇİ PLANLAMASINDA
DÜZENİ 1:2000
KENTSEL PLANLAMASINDA

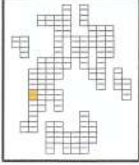

Signature
Mühürü İçin

KENTSEL PLANCI
Kentinin Planlaması İçin
Planlama No: 018-B-01-a-1-b
Tarih: 12.08.2020


1/2000 ölçekli kentsel planlama çalışması için hazırlanmış kentsel planlama çalışması. Planlama No: 018-B-01-a-1-b. Tarih: 12.08.2020.

KENTSEL PLANCI
Kentinin Planlaması İçin
Planlama No: 018-B-01-a-1-b
Tarih: 12.08.2020

1/2000 ölçekli kentsel planlama çalışması için hazırlanmış kentsel planlama çalışması. Planlama No: 018-B-01-a-1-b. Tarih: 12.08.2020.



TURGUTREİS (MUĞLA) 018-b-01-a-1-b

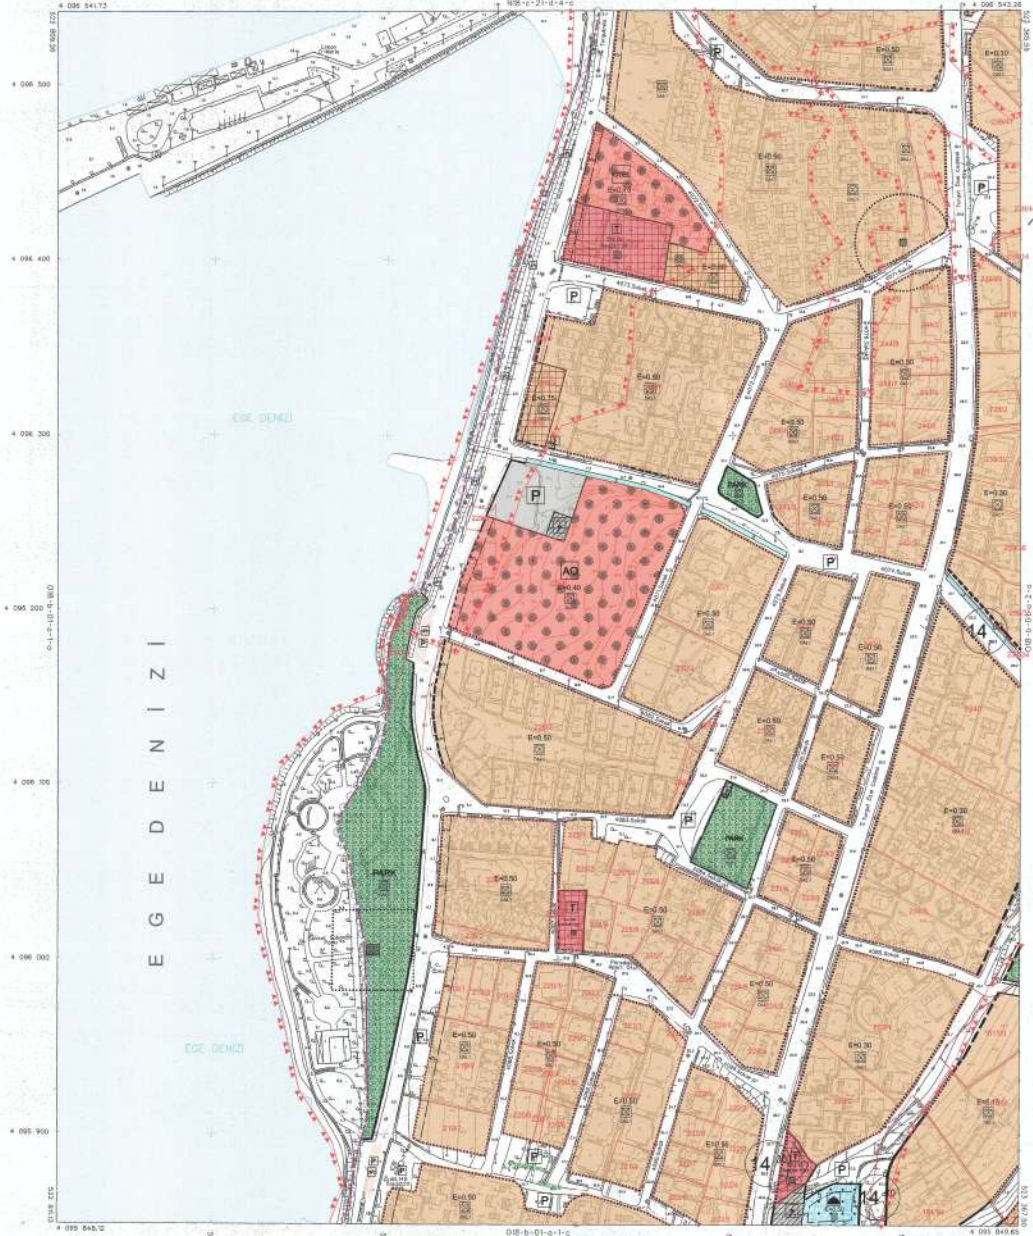

TURGUTREİS - 018-b-01-a-1-b
MUĞLA

1/1000

Mühürü İçin

MÜHÜRÜ İÇİN BOŞ BİR YERİ
 TÜRKİYE KURUMSAL İMZA VE MÜHÜR KANUNU
 KURUMSAL İMZA VE MÜHÜR KANUNU İLE İLGİLİ YAPILAN
 DEĞİŞİKLİKLERİN SONUÇLARI İÇİN İZLENİMLERİNİN
 İZLENİMLERİNİN SONUÇLARI İÇİN İZLENİMLERİNİN
 İZLENİMLERİNİN SONUÇLARI İÇİN İZLENİMLERİNİN
 İZLENİMLERİNİN SONUÇLARI İÇİN İZLENİMLERİNİN

1	2	3	4	5	6
7	8	9	10	11	12
13	14	15	16	17	18

TURGUTREİS
 (MÜHÜR)
 018-b-01-a-2-a
 HESAP NO: 214-1-1-1

PROJEYİ YAPAN
 Mühür No: 100-00000000000000000000
 Adı: *[Signature]*
 Mühür No: 100-00000000000000000000
 Adı: *[Signature]*
 Mühür No: 100-00000000000000000000
 Adı: *[Signature]*


İZLENİMLERİNİN SONUÇLARI İÇİN İZLENİMLERİNİN
 İZLENİMLERİNİN SONUÇLARI İÇİN İZLENİMLERİNİN
MÜHÜR NO: 100-00000000000000000000
 ADI: *[Signature]*
 MÜHÜR NO: 100-00000000000000000000
 ADI: *[Signature]*
 MÜHÜR NO: 100-00000000000000000000
 ADI: *[Signature]*

1/1000

TURGUTREİS (MÜHÜR) 018-b-01-a-2-a

NOTA N.1 - ZEMİN KİTAP
 TURGUTREİS-BAĞCIYEVLER AKTARILAB-KARABULAK
 AKGALAN-PAZARLARI İZMİRİNİN İZMİR İLİ MÜHÜRLEME
 REVİZYON VE İZMİR İZMİRİNİN İZMİR İLİ MÜHÜRLEME
 KİTAP NO: 018-b-01-a-2-b

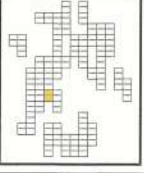


İzmir Büyükşehir Belediyesi
 İZMİR İLİ MÜHÜRLEME
 İZMİR İLİ MÜHÜRLEME

İZMİR İLİ MÜHÜRLEME
 İZMİR İLİ MÜHÜRLEME
 İZMİR İLİ MÜHÜRLEME

1	2	3	4	5	6
7	8	9	10	11	12
13	14	15	16	17	18
19	20	21	22	23	24

TURGUTREİS
 (MÜHÜRLEME)
 018-b-01-a-2-b
 M18-c-01-a-3-c

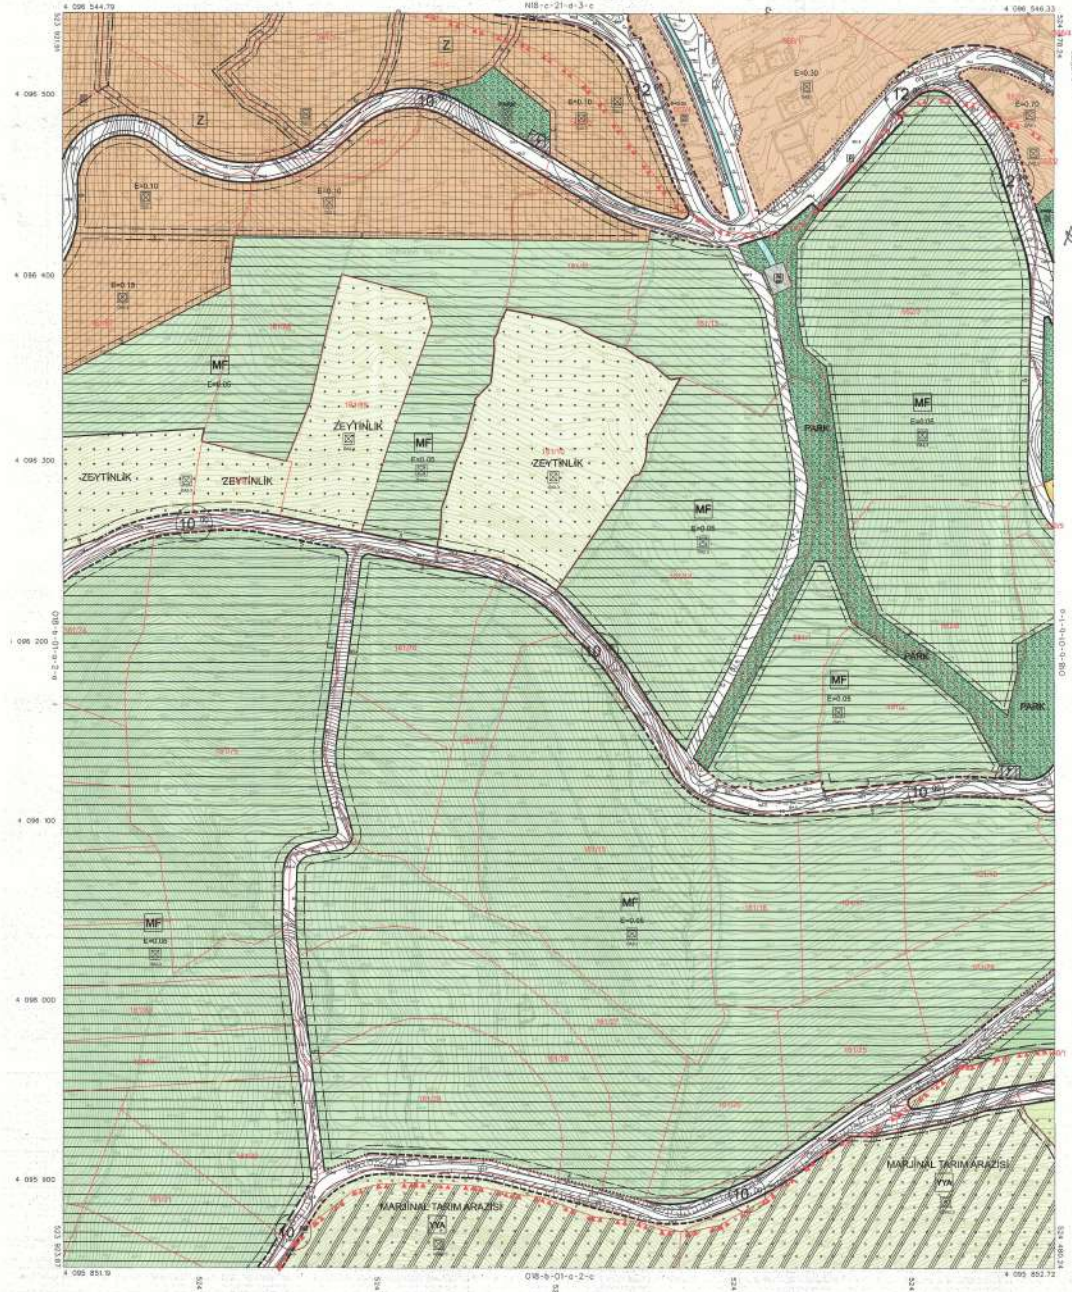

İZMİR İLİ MÜHÜRLEME
 İZMİR İLİ MÜHÜRLEME
 İZMİR İLİ MÜHÜRLEME



İZMİR İLİ MÜHÜRLEME
 İZMİR İLİ MÜHÜRLEME
 İZMİR İLİ MÜHÜRLEME


NOTA N.2 - TAPU VE İZMİR İZMİRİNİN İZMİR İLİ MÜHÜRLEME
 İZMİR İLİ MÜHÜRLEME
 İZMİR İLİ MÜHÜRLEME

1/1000

İZMİR İLİ MÜHÜRLEME
 İZMİR İLİ MÜHÜRLEME
 İZMİR İLİ MÜHÜRLEME

TURGUTREİS
 (MÜHÜRLEME)
 018-b-01-a-2-b

MÜHÜRÜ BİLİNDİRİLMİŞTİR
 ÇEVRESEL ETKİ DEĞERLENDİRME RAPORU
 ARKADAŞLARININ VE İLAKETİCİLERİNİN İZİNİ ALINDIĞINDI
 MÜHÜRÜ BİLİNDİRİLMİŞTİR
 ÖLÇEK: 1:1000
 MÜHÜR NO: 218/2013-2

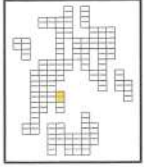


İMZA
 2013

MÜHÜRÜ BİLİNDİRİLMİŞTİR
 Mühür No: 218/2013-2
 ÖLÇEK: 1:1000
 MÜHÜR NO: 218/2013-2

MÜHÜRÜ BİLİNDİRİLMİŞTİR
 Mühür No: 218/2013-2
 ÖLÇEK: 1:1000
 MÜHÜR NO: 218/2013-2

1	2	3	4	5	6	7	8	9	10
11	12	13	14	15	16	17	18	19	20
21	22	23	24	25	26	27	28	29	30
31	32	33	34	35	36	37	38	39	40

TURGUTREİS
 (MÜHÜRÜ BİLİNDİRİLMİŞTİR)
 018-b-01-b-1-a
 MÜHÜR NO: 218/2013-2

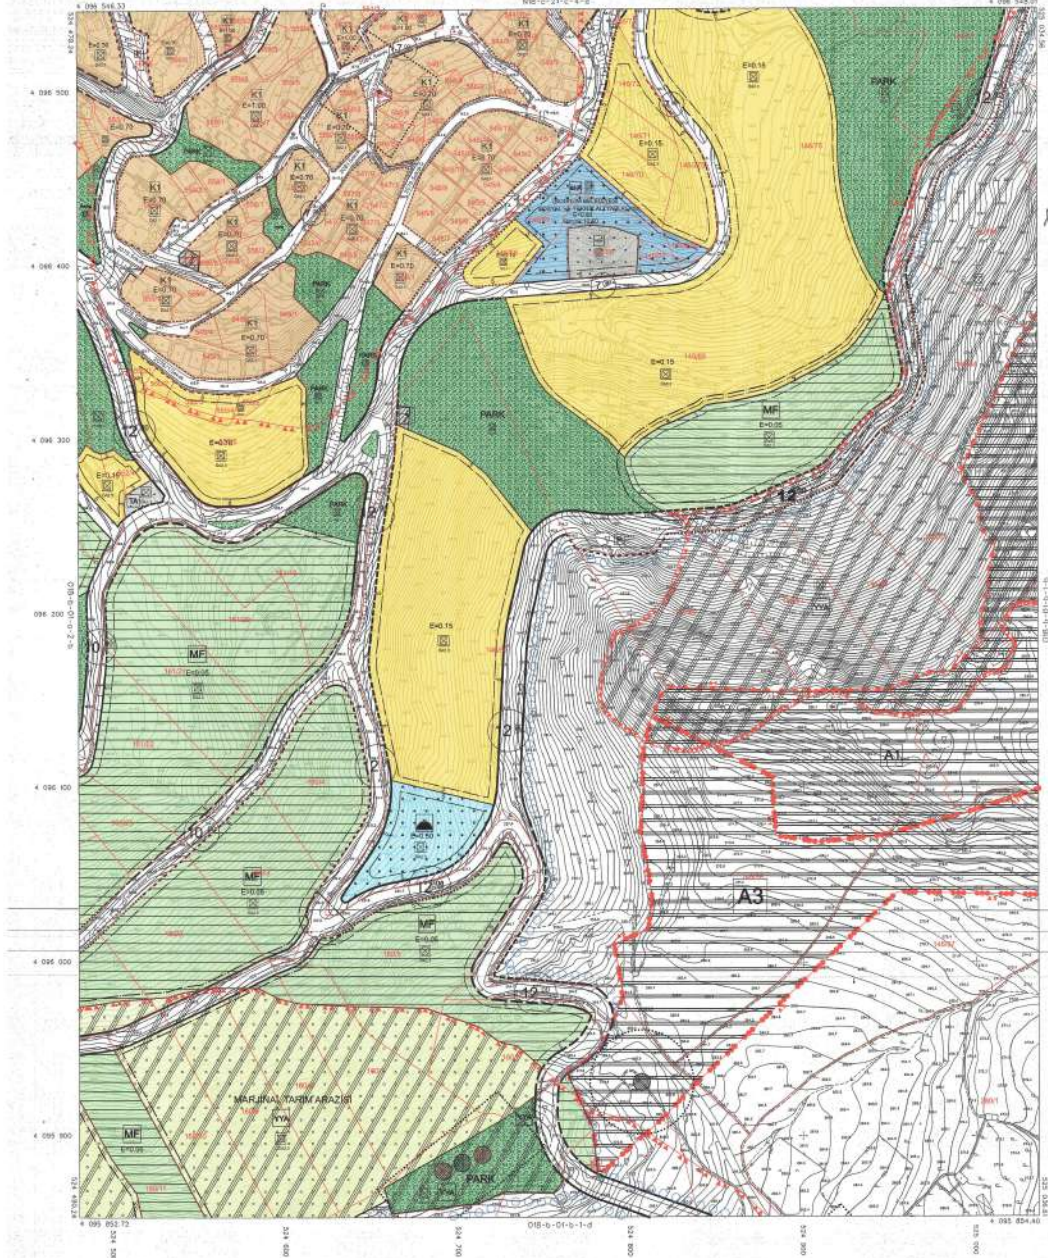

İMZA
 2013

TURGUTREİS
 (MÜHÜRÜ BİLİNDİRİLMİŞTİR)
 018-b-01-b-1-a

MÜHÜRÜ İÇİN
 TÜRKİYE KURUMSAL MÜHÜR VE İMZA KANUNU
 ARKASINDA FİKRİ VE İZLENİMLERİNE SAHİP OLANLARIN
 İMZA VE İZLENİMLERİNİN KAYIT VE KAYITLAMA
 ALGISI İÇİN
 MÜHÜR NO: 018-B-1-D

PLAN NO: 018-B-1-D
 İMZA VE İZLENİMLERİ

MONTAJLARI
 Sıra No: 1
 Plan No: 018-B-1-D
 Çizim: 1/1000
 Mühür No: 018-B-1-D
 İmza ve İmzaları: [İmzalar]
 Mühür No: 018-B-1-D
 Çizim: 1/1000
 Mühür No: 018-B-1-D
 İmza ve İmzaları: [İmzalar]

1	2	3	4	5	6	7	8	9	10
11	12	13	14	15	16	17	18	19	20
21	22	23	24	25	26	27	28	29	30


TURGUTREİS
 (MUGLA)
 018-b-01-b-1-d
 018-b-01-b-1-d

MÜHÜR
 İMZA VE İZLENİMLERİ
 MÜHÜR NO: 018-B-1-D

1/1000
 018-b-01-b-1-d

TURGUTREİS
 (MUGLA)
 018-b-01-b-1-d

MÜHÜRÜ İÇİN
 T.C. ÇEVRE, ŞEHİRCİLİK VE KLİMA BAKANLIĞI
 ARKADAŞLIK VE İZLENİMLERİNE İZİN VERİLEN KURULUŞUN MÜHÜRÜ
 MÜHÜRÜ VE İZİN VERİLEN KURULUŞUN MÜHÜRÜ
 ALGEM: 11.000
 MÜHÜR NO: 018-b-01-a-4-b

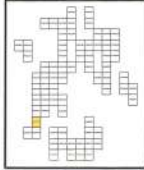


MÜHÜRÜ İÇİN
 İZİN VERİLEN KURULUŞUN MÜHÜRÜ
 MÜHÜR NO: 018-b-01-a-4-b

MÜHÜRÜ İÇİN
 İZİN VERİLEN KURULUŞUN MÜHÜRÜ
 MÜHÜR NO: 018-b-01-a-4-b

MÜHÜRÜ İÇİN
 İZİN VERİLEN KURULUŞUN MÜHÜRÜ
 MÜHÜR NO: 018-b-01-a-4-b

TURGUTREİS
 (MÜHÜRÜ İÇİN)
 018-b-01-a-4-b

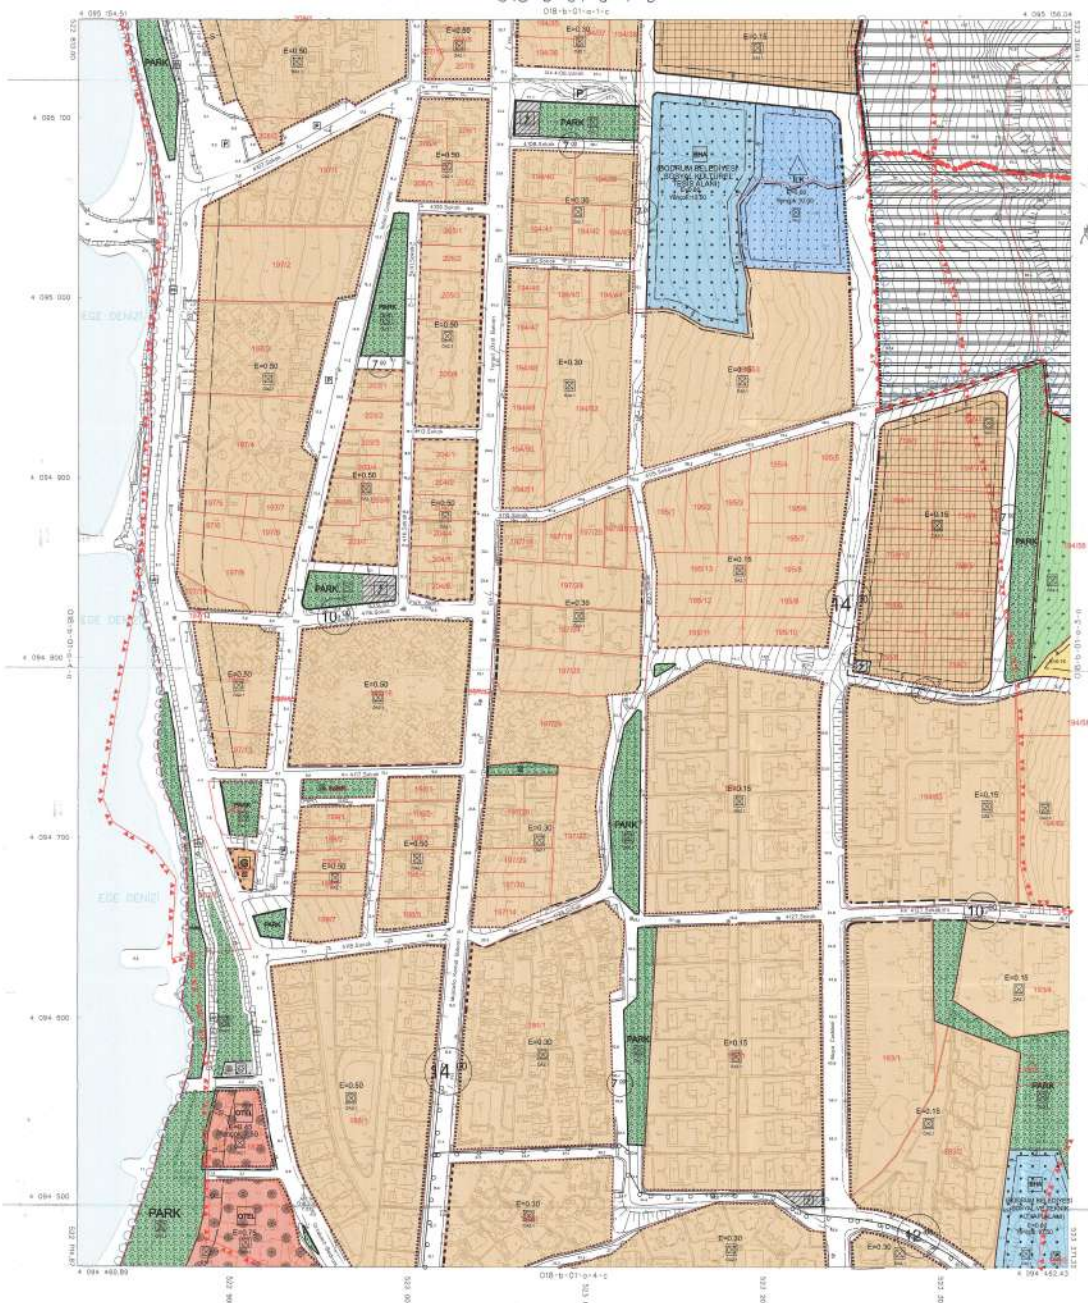

1:1000
 1/1000
 1/1000

1/1000

TURGUTREİS
 (MÜHÜRÜ İÇİN)
 018-b-01-a-4-b

MÜHÜRLEME BİREKİ
TURGUTREİS-BAĞCISÖZELER-AVALAR-KARAAĞACI
BAĞCISÖZELER VE İLAVE ÜSTÜPLAMA İNŞA PLANI GÖRÜŞÜ
018-b-01-a-4-c
PAFTA NO: 018-B-01-A-4-C




[Handwritten signature]

MÜHÜRLEME BİREKİ
 Karadağ İnşaat
 Pafta No: 018-B-01-A-4-C
 Ölçek: 1/1000

MÜHÜRLEME BİREKİ
 Karadağ İnşaat
 Pafta No: 018-B-01-A-4-C
 Ölçek: 1/1000



TURGUTREİS
 (MUGLA)
018-b-01-a-4-c
 018-b-01-a-4-b

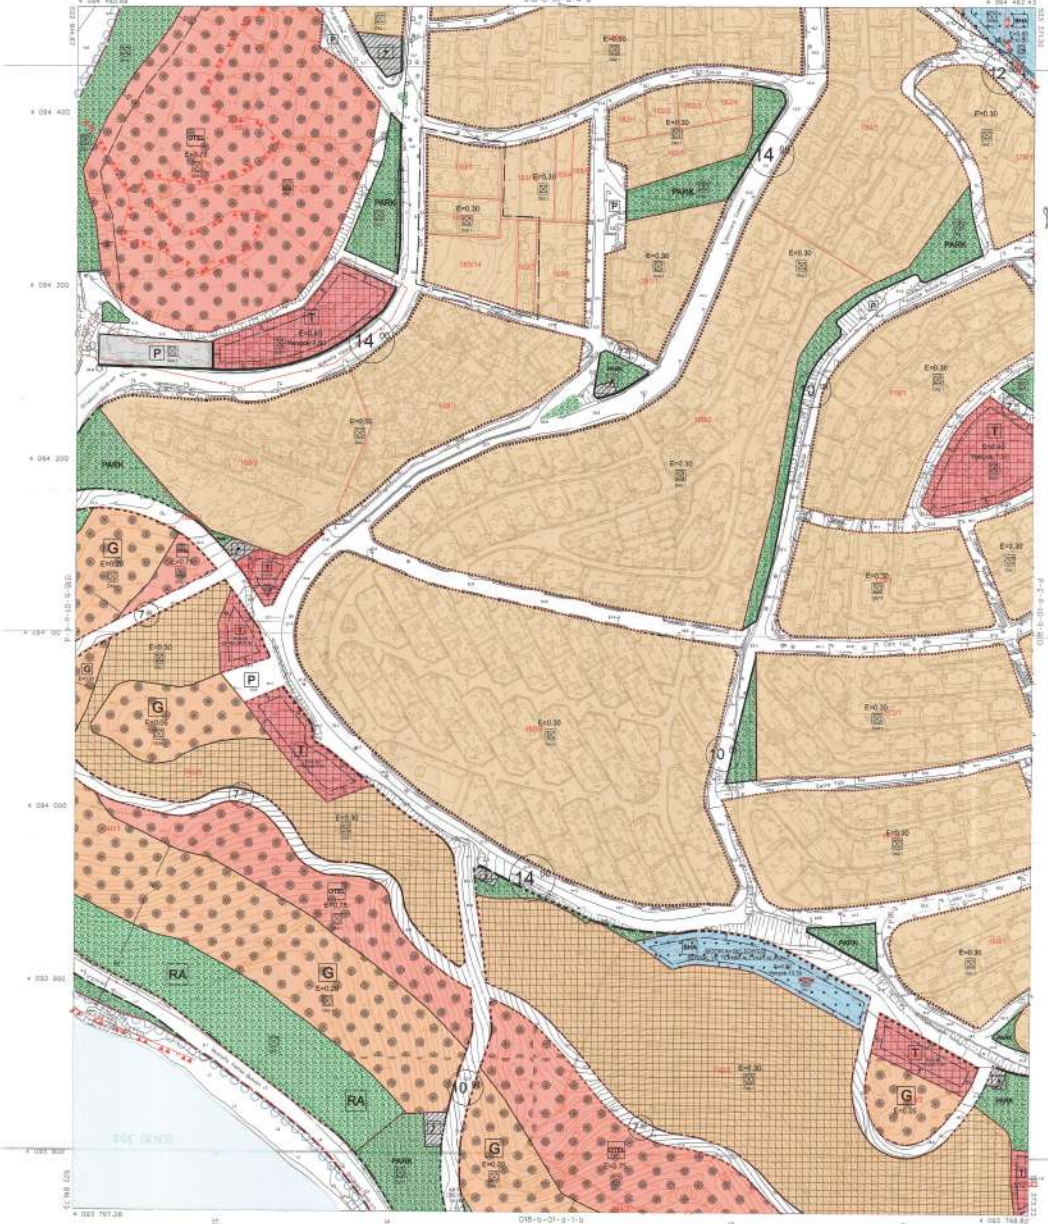

[Handwritten signature]


TURGUTREİS
 (MUGLA)

018-b-01-a-4-c

1/1000

[Handwritten signature]

MİMARLIK BÖLÜMÜ İÇİŞİ
 TÜRKİYE KİMYA VE PETROL İHTİSAP VE MÜHÜRLEME
 ARKASALAN PROJE VE MÜHÜRLEME KURUMU
 REVİZYON VE İZLEME ÜZÜMLERİ İZLEME BÖLÜMÜ
 NO: 11/2008
 PAFTA NO: 018-B-01-A-3-C

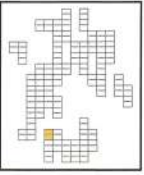


PLAN NO: 018-B-01-A-3-C
 83

YATIRIMCI/İŞİ
 Kurum Adı: ...
 Plan No: 018-B-01-A-3-C
 Çizim: ...

MÜHÜRLEME
 Mühür No: ...
 Plan No: 018-B-01-A-3-C
 Çizim: ...

İZLEME
 Mühür No: ...
 Plan No: 018-B-01-A-3-C
 Çizim: ...

TURGUTREİS
 (MÜDLA)
 018-b-01-a-3-c
 018-b-01-a-3-b

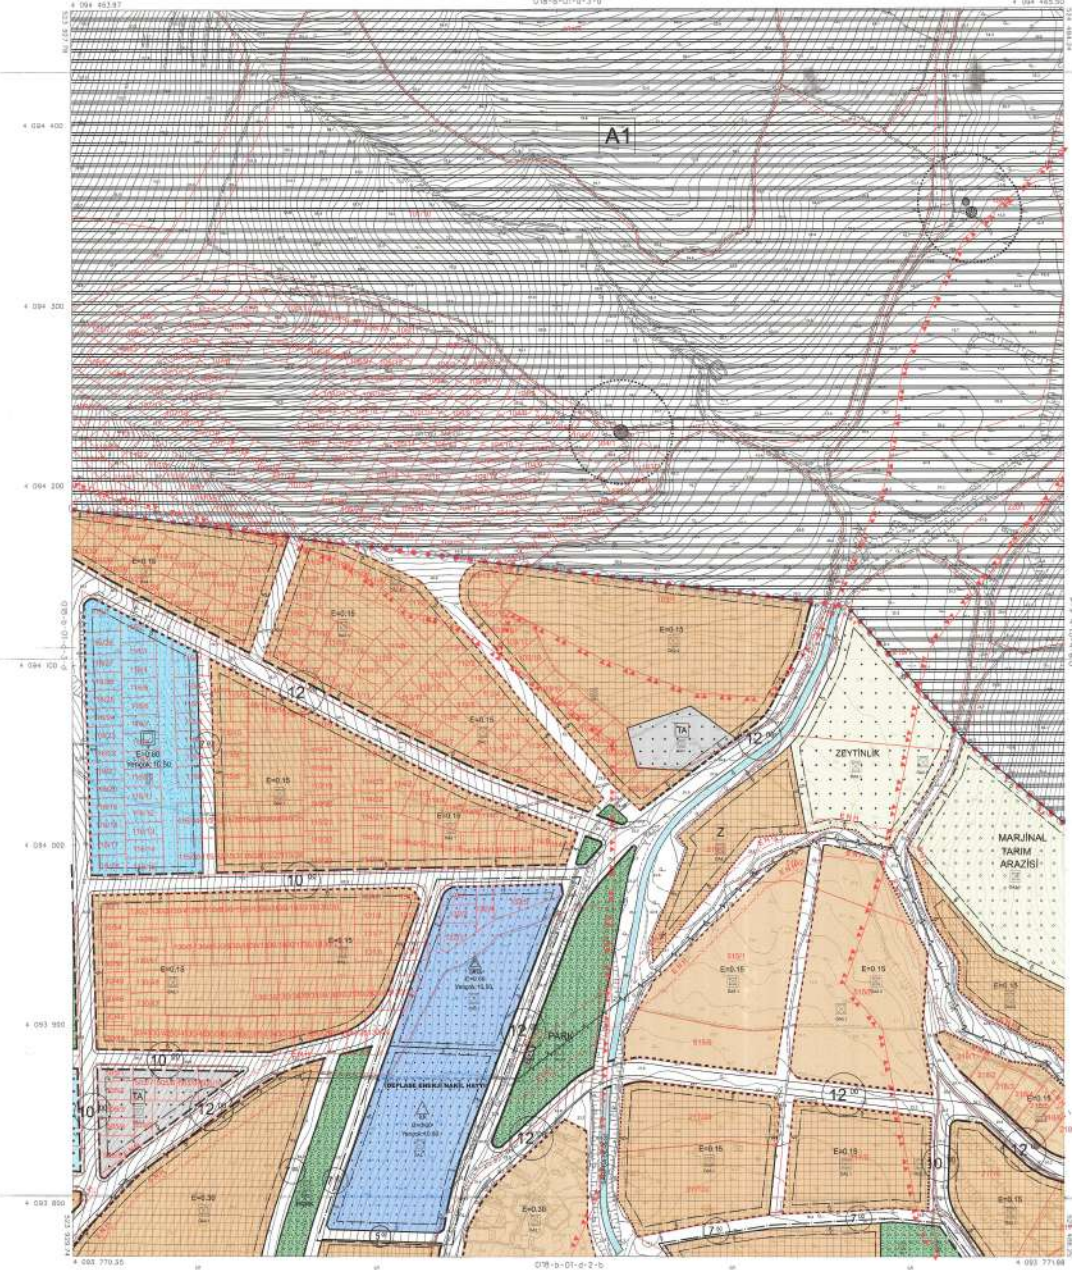


018-b-01-a-2-b
 1/1000

İZLEME VE İZLEME MÜHÜRÜ
 PLAN NO: 018-B-01-A-3-C
 ÇİZİM: ...

İZLEME VE İZLEME MÜHÜRÜ
 PLAN NO: 018-B-01-A-3-C
 ÇİZİM: ...

TURGUTREİS
 (MÜDLA)
 018-b-01-a-3-c

MÜHÜRÜ VE İMZA YERİNİ
TURGUTREİS İLÇESİNİN KÖYÜ VE MAHALLESİNİN ADI İÇİNDE
BİREYSEL VE İŞLETİMİNİN İZİNİ ALANLARININ İZİN ALINMASI
KURULUŞ VE İŞLETİMİNİN İZİN ALINMASI İÇİN
KURULUŞ VE İŞLETİMİNİN İZİN ALINMASI İÇİN
KURULUŞ VE İŞLETİMİNİN İZİN ALINMASI İÇİN

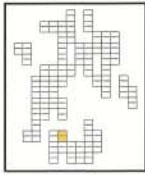


ŞİŞİTİM
Şişitme

MÜHÜRÜ VE İMZA YERİNİ
KURULUŞ VE İŞLETİMİNİN İZİN ALINMASI İÇİN
KURULUŞ VE İŞLETİMİNİN İZİN ALINMASI İÇİN
KURULUŞ VE İŞLETİMİNİN İZİN ALINMASI İÇİN

MÜHÜRÜ VE İMZA YERİNİ
KURULUŞ VE İŞLETİMİNİN İZİN ALINMASI İÇİN
KURULUŞ VE İŞLETİMİNİN İZİN ALINMASI İÇİN
KURULUŞ VE İŞLETİMİNİN İZİN ALINMASI İÇİN

1	2	3	4	5	6
7	8	9	10	11	12
13	14	15	16	17	18
997	998	999	1000	1001	1002

TURGUTREİS
(MUGLA)
018-b-01-b-4-d
018-b-01-b-4-d

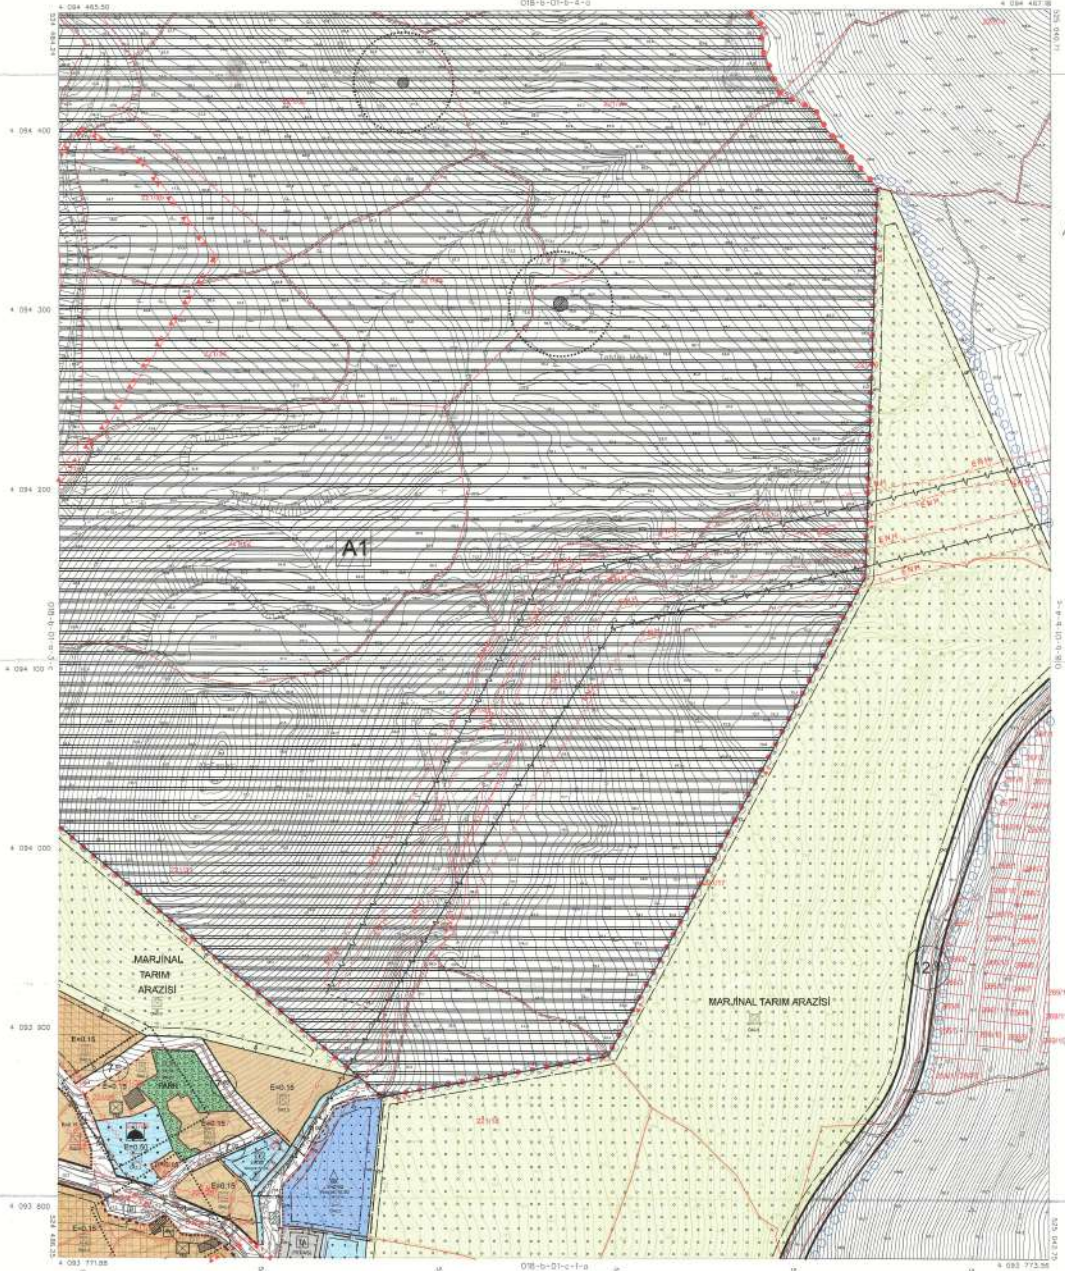

MÜHÜRÜ VE İMZA YERİNİ
KURULUŞ VE İŞLETİMİNİN İZİN ALINMASI İÇİN
KURULUŞ VE İŞLETİMİNİN İZİN ALINMASI İÇİN
KURULUŞ VE İŞLETİMİNİN İZİN ALINMASI İÇİN


1/1000

MÜHÜRÜ VE İMZA YERİNİ
KURULUŞ VE İŞLETİMİNİN İZİN ALINMASI İÇİN
KURULUŞ VE İŞLETİMİNİN İZİN ALINMASI İÇİN
KURULUŞ VE İŞLETİMİNİN İZİN ALINMASI İÇİN



TURGUTREİS
MUGLA
018-b-01-b-4-d

MİLLÎ İÇİŞİLER BAKANLIĞI
 TÜRKİYE İÇİŞİLER BAKANLIĞI ULUSAL HARİTA GENEL MÜDÜRLÜĞÜ
 ANKARA-PROJEYİ OLARAK İZLENİLEBİLİR HAYATİYE HARİTALARIN
 REVİZYON VE İZLENİLEBİLİR HAYATİYE HARİTASININ İZLENİLEBİLİR
 HARİTAYA DÖNÜŞÜMÜ İÇİN
 HARİTA NO:018-B-02-a-4-d

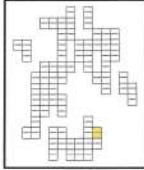

1	2	3	4	5	6
7	8	9	10	11	12
13	14	15	16	17	18
19	20	21	22	23	24


TURGUTREİS
 (MİLLÎ İÇİŞİLER BAKANLIĞI)
 018-b-02-a-4-d
 018-b-02-a-4-a

MÜHÜRLEME

MÜHÜRLEME NO: 159-4018/2015
PROJE NO: 159-4018/2015
ŞEHİR: ANKARA

MÜHÜRLEME NO: 159-4018/2015
PROJE NO: 159-4018/2015
ŞEHİR: ANKARA

MÜHÜRLEME NO: 159-4018/2015
PROJE NO: 159-4018/2015
ŞEHİR: ANKARA

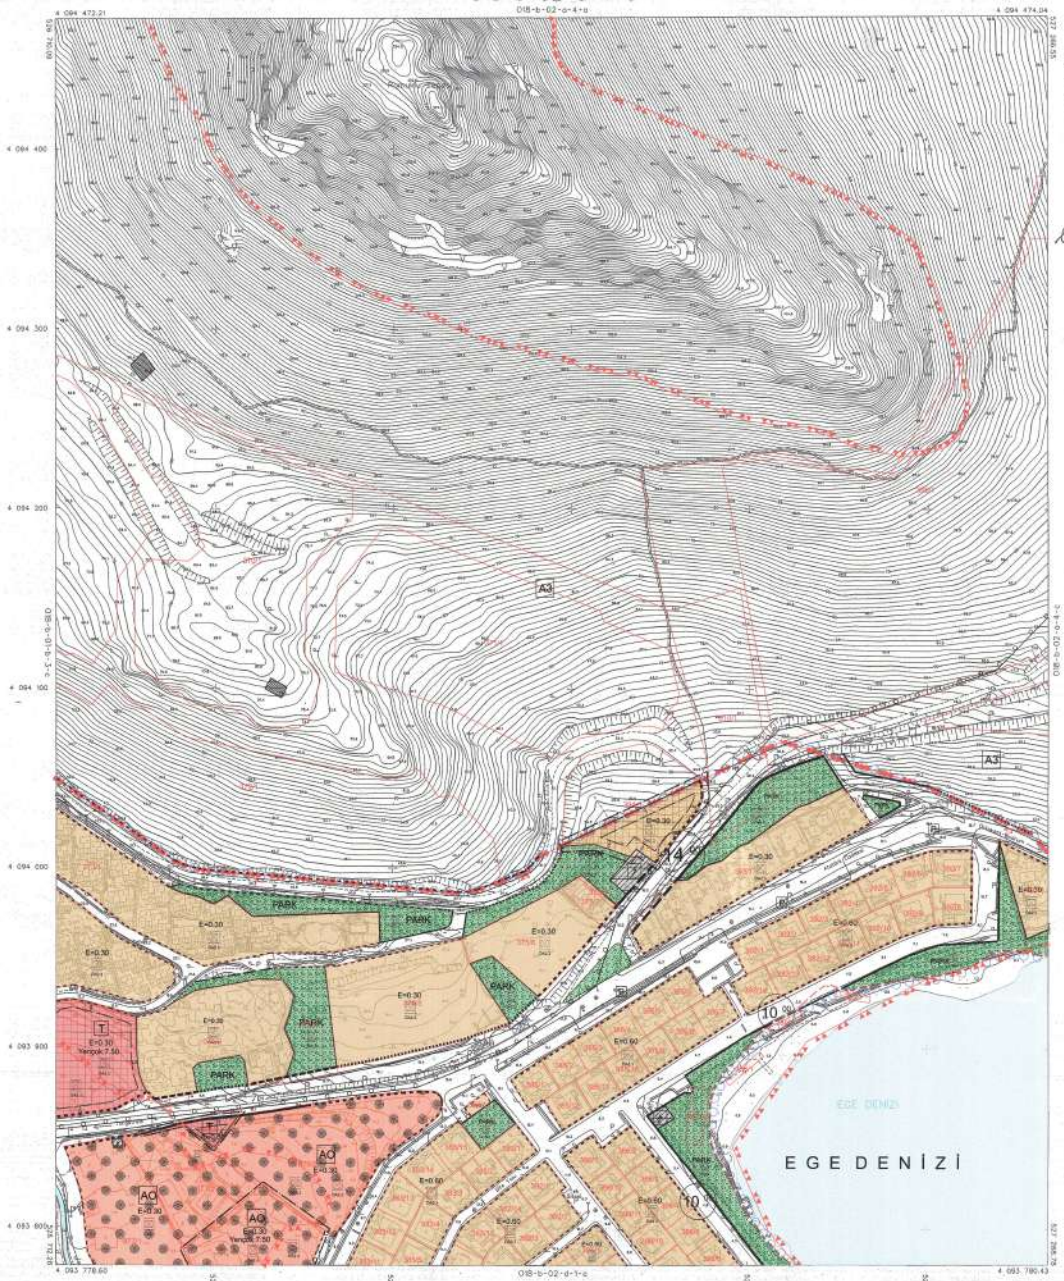



159-4018/2015
 159-4018/2015
 159-4018/2015

1/1000

018-b-02-a-4-a

TURGUTREİS
 (MİLLÎ İÇİŞİLER BAKANLIĞI)
 018-b-02-a-4-d


NOVA KL - SOVRAN LOKAL
 TURKISH REEVENUE (KUR) AT TURKISH CUSTOMS
 ANKARA-PROVİNYE (ILANLAR) İÇİŞİLERİ BAKANLIĞI
 NÜSİTAN VE İLİNE ÜÇÜNCÜ İLİM PLANI (SİTE PLANI)
 ÖLÇEK: 1/1000
 HARİTA NO: 018-b-01-d-2-b

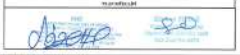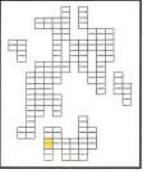

PROJE EKİBİ
 Kuruluşun Adı: İSİP - 4618286
 Şişli
 Mühür No: 018-b-01-d-2-b
 Harita No: 018-b-01-d-2-b

PROJE EKİBİ
 Kuruluşun Adı: İSİP - 4618286
 Şişli
 Mühür No: 018-b-01-d-2-b
 Harita No: 018-b-01-d-2-b

TURGUTREİS
 (MUĞLA)
 018-b-01-d-2-b

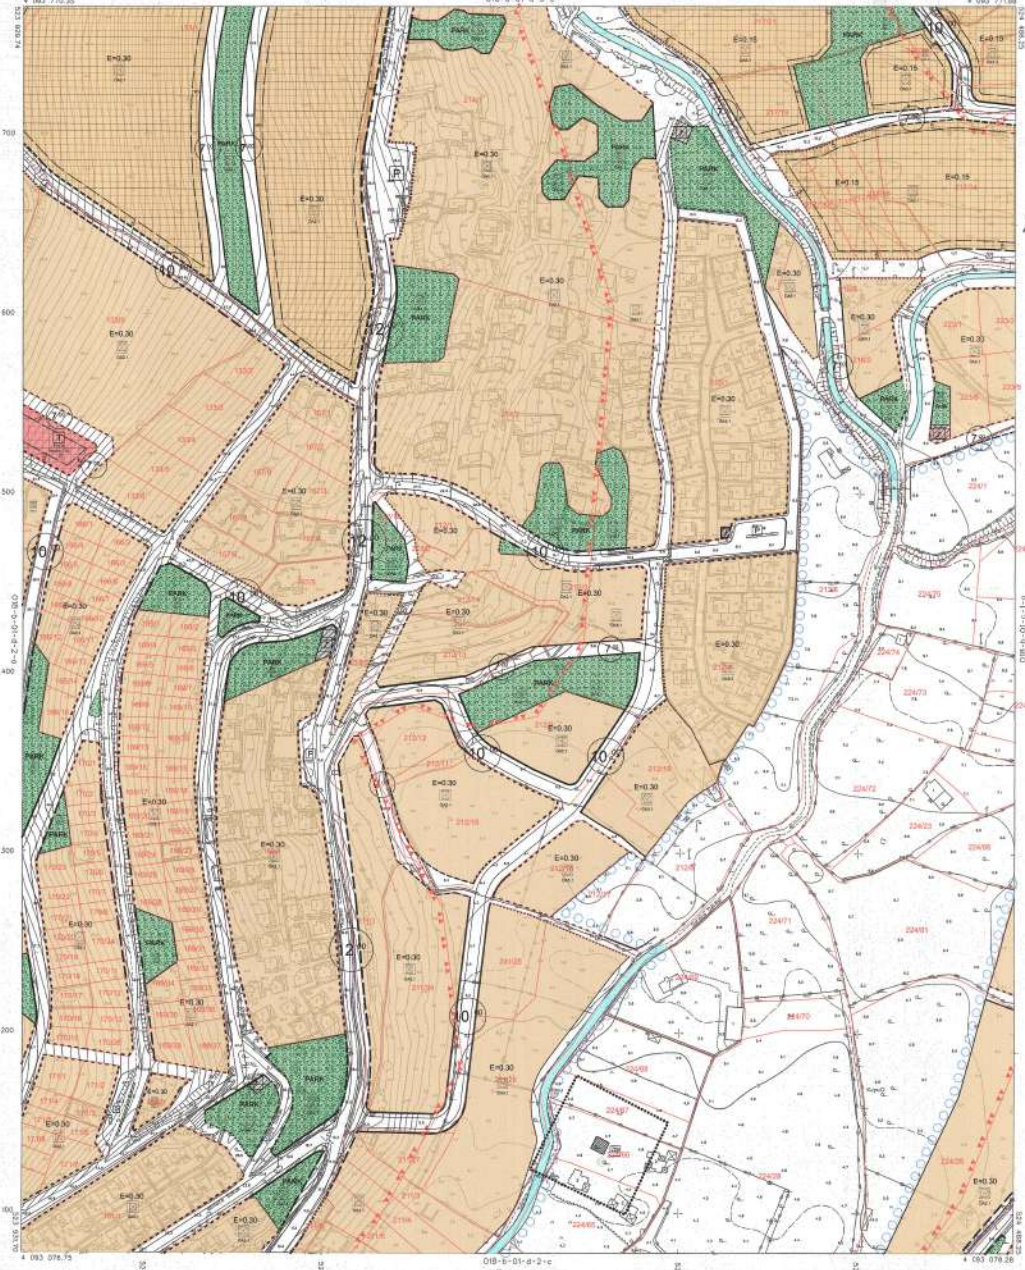

İSİP, HARİTANIN KURULMASI VE ÇİZİMİ
 İÇİN İLİME İZİN VERİLMİŞTİR. HARİTANIN
 KULLANIMI İÇİN İZİN VERİLMİŞTİR.
 HARİTA NO: 018-b-01-d-2-b

İSİP HARİTANIN KURULMASI VE ÇİZİMİ
 İÇİN İZİN VERİLMİŞTİR. HARİTANIN
 KULLANIMI İÇİN İZİN VERİLMİŞTİR.
 HARİTA NO: 018-b-01-d-2-b




Harita No: 018-b-01-d-2-b
 Ölçek: 1/1000
 Harita No: 018-b-01-d-2-b

1/1000

TURGUTREİS
 (MUĞLA)
 018-b-01-d-2-b

MEMLİK İLİ BODUR İLÇESİ
TURGUTREİS BULGURCIYI ÇAYIRLIYI KIBRISLIYI
AKÇAĞALAN-PERİŞEN-TEKİRANLIYI ERENÖZÜ YANLIYI
MERICİTEN VE LİNE ÇAYIRLIYI İKİLİ PLANI İZLENİMLİ
KILGEM 1:1.000
PİTA NO: 018-B-01-C-1-B

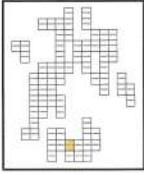


ALAN MESURATI



KURUMSAL ZEMİN
Kazım Başoğlu
Tic. Sic. No: 1271 (S.Ş.) / M.Ş. (S.Ş.)
Tic. Sic. No: 1271
Etiler
Nispetiye, Beşiktaş, İstanbul, Türkiye
15.12.2002
Nispetiye, Beşiktaş, İstanbul, Türkiye
15.12.2002
TURGUTREİS (MUĞLA) 018-b-01-c-1-b

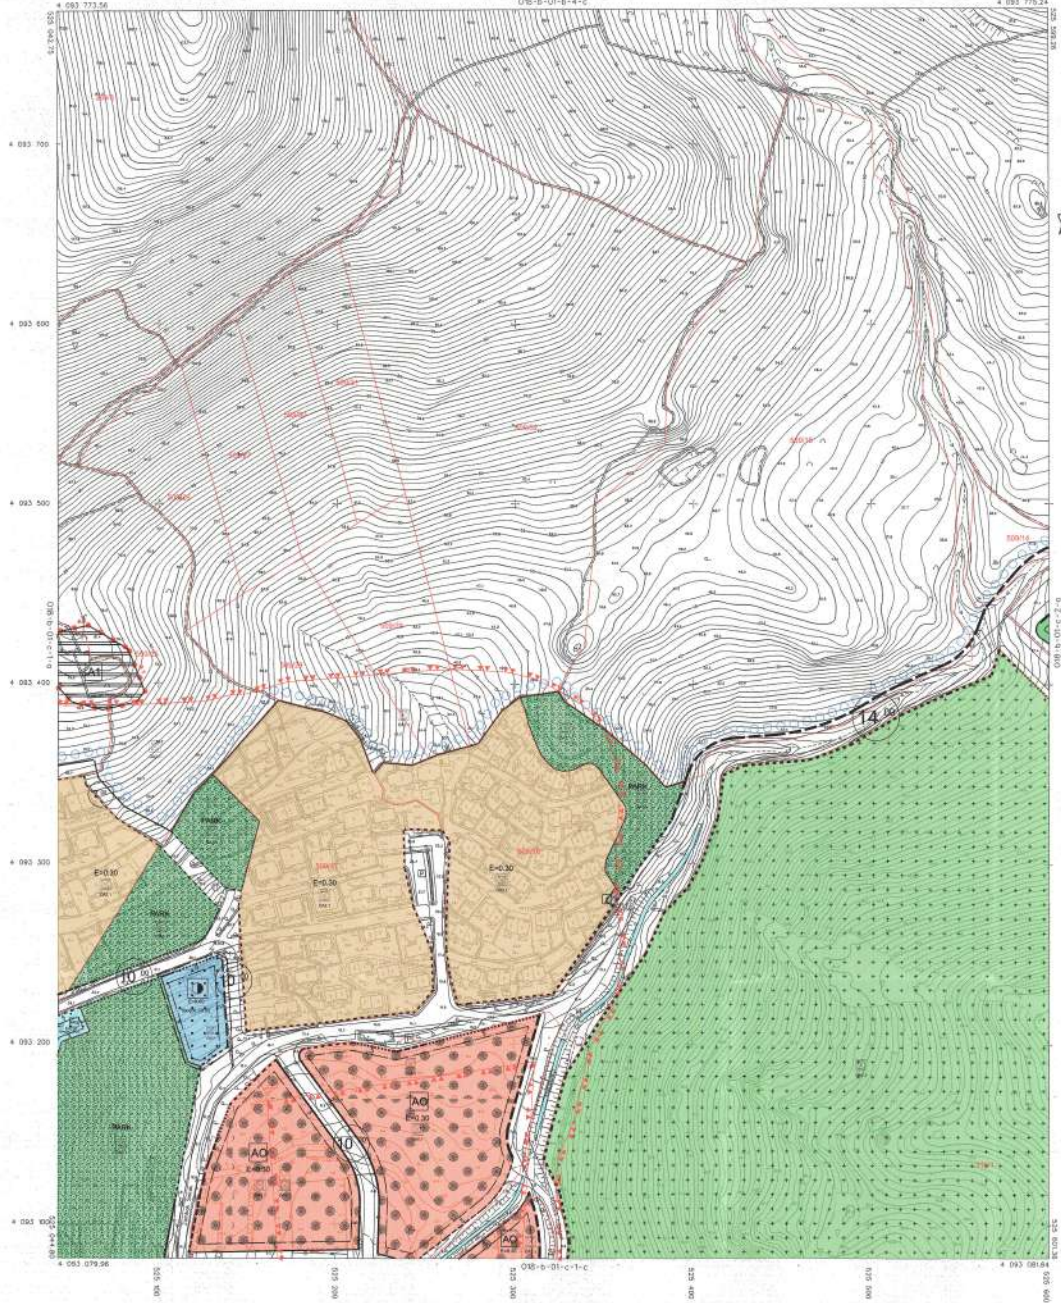

NOT: 1. ÇİZİMİN ÇİZİMİ YAPILAN DURUMDAKİ
KURUMSAL ZEMİN VE ÇİZİMİN ÇİZİMİ YAPILAN DURUMDAKİ
KURUMSAL ZEMİN VE ÇİZİMİN ÇİZİMİ YAPILAN DURUMDAKİ
KURUMSAL ZEMİN VE ÇİZİMİN ÇİZİMİ YAPILAN DURUMDAKİ


1/1000

ÇİZİMİN ÇİZİMİ YAPILAN DURUMDAKİ
KURUMSAL ZEMİN VE ÇİZİMİN ÇİZİMİ YAPILAN DURUMDAKİ
KURUMSAL ZEMİN VE ÇİZİMİN ÇİZİMİ YAPILAN DURUMDAKİ
KURUMSAL ZEMİN VE ÇİZİMİN ÇİZİMİ YAPILAN DURUMDAKİ



TURGUTREİS 018-b-01-c-1-b
(MUĞLA)

018-b-01-c-2-a
 TÜRKMENISTANYŇ HUKUKY BILIMLERI
 AKADEMİKASINDA YERLEŞEN HUKUKY
 HESAPLAR VE KURUMYERLEŞMELER
 HESAPLAR VE KURUMYERLEŞMELER
 HESAPLAR VE KURUMYERLEŞMELER
 HESAPLAR VE KURUMYERLEŞMELER

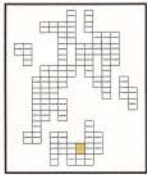


018-b-01-c-2-a
 TÜRKMENISTANYŇ HUKUKY BILIMLERI
 AKADEMİKASINDA YERLEŞEN HUKUKY
 HESAPLAR VE KURUMYERLEŞMELER
 HESAPLAR VE KURUMYERLEŞMELER
 HESAPLAR VE KURUMYERLEŞMELER
 HESAPLAR VE KURUMYERLEŞMELER

018-b-01-c-2-a
 TÜRKMENISTANYŇ HUKUKY BILIMLERI
 AKADEMİKASINDA YERLEŞEN HUKUKY
 HESAPLAR VE KURUMYERLEŞMELER
 HESAPLAR VE KURUMYERLEŞMELER
 HESAPLAR VE KURUMYERLEŞMELER
 HESAPLAR VE KURUMYERLEŞMELER



TURGUTREIS
 (MUGLA)
 018-b-01-c-2-a
 018-b-01-c-2-a

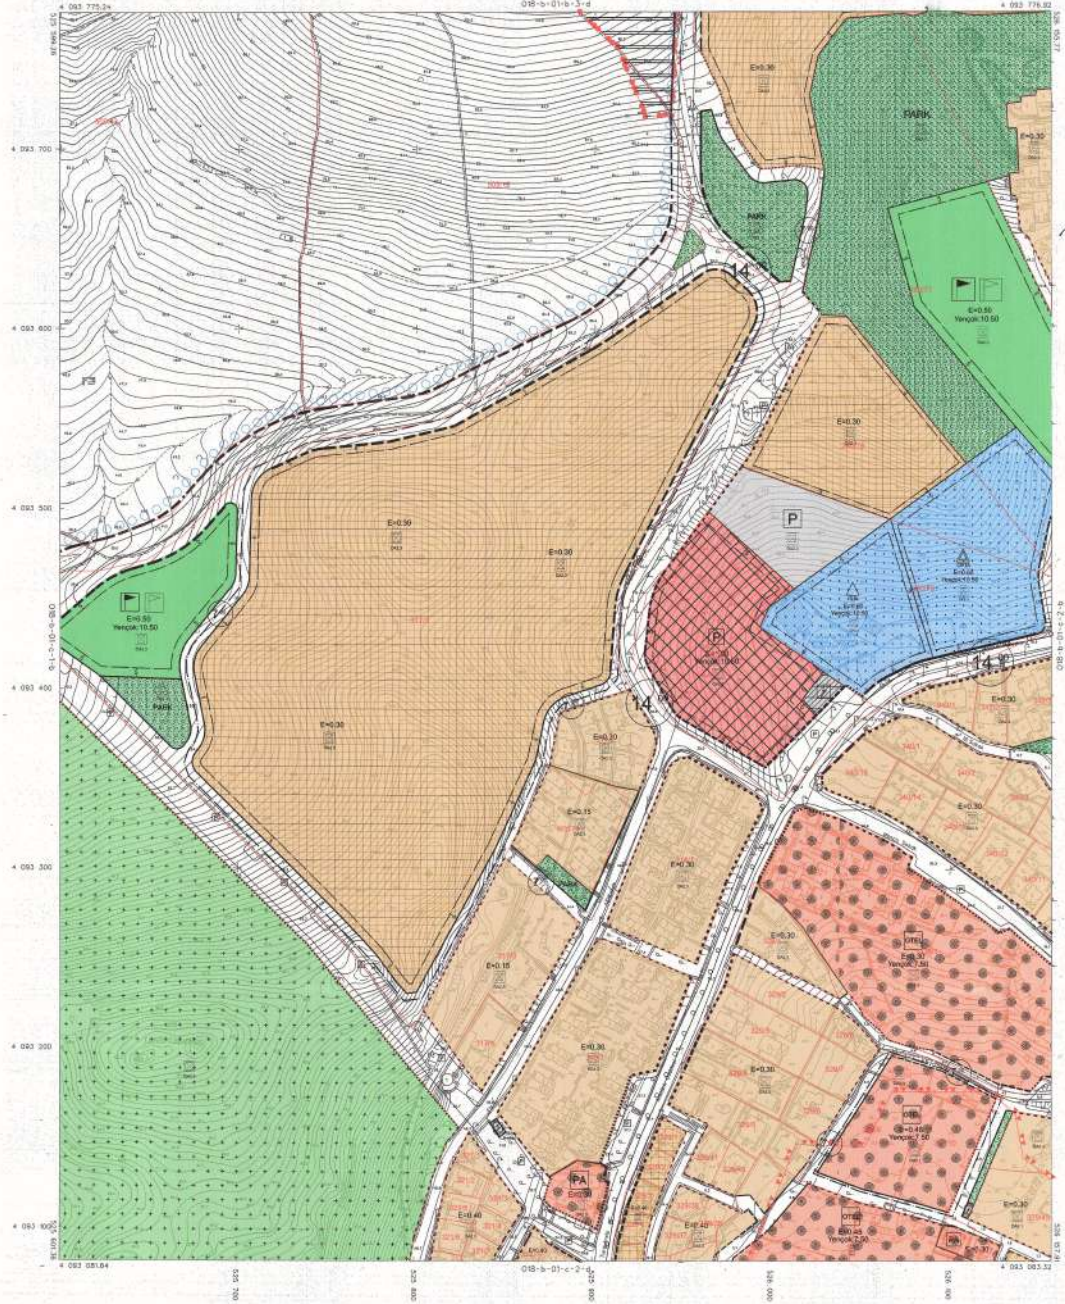

018-b-01-c-2-a
 TÜRKMENISTANYŇ HUKUKY BILIMLERI
 AKADEMİKASINDA YERLEŞEN HUKUKY
 HESAPLAR VE KURUMYERLEŞMELER
 HESAPLAR VE KURUMYERLEŞMELER
 HESAPLAR VE KURUMYERLEŞMELER
 HESAPLAR VE KURUMYERLEŞMELER



1/1000

018-b-01-c-2-a
 TÜRKMENISTANYŇ HUKUKY BILIMLERI
 AKADEMİKASINDA YERLEŞEN HUKUKY
 HESAPLAR VE KURUMYERLEŞMELER
 HESAPLAR VE KURUMYERLEŞMELER
 HESAPLAR VE KURUMYERLEŞMELER
 HESAPLAR VE KURUMYERLEŞMELER


TURGUTREIS
 (MUGLA)
 018-b-01-c-2-a

MAPA N.1. SKEMEN LOKAL
TURKUTREIS (MUGLA)
KAWASAN PERSEKUTUAN DAN PERENCANAAN KAWASAN
REVISI DAN LANSIR (DOKUMEN PERENCANAAN)
SKALA: 1:1000
MUDA SA. 018-b-01-c-2-b

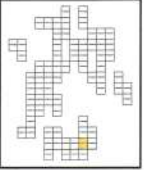

TURKUTREIS
(MUGLA)
018-b-01-c-2-b

1	2	3	4	5	6
7	8	9	10	11	12
13	14	15	16	17	18
19	20	21	22	23	24

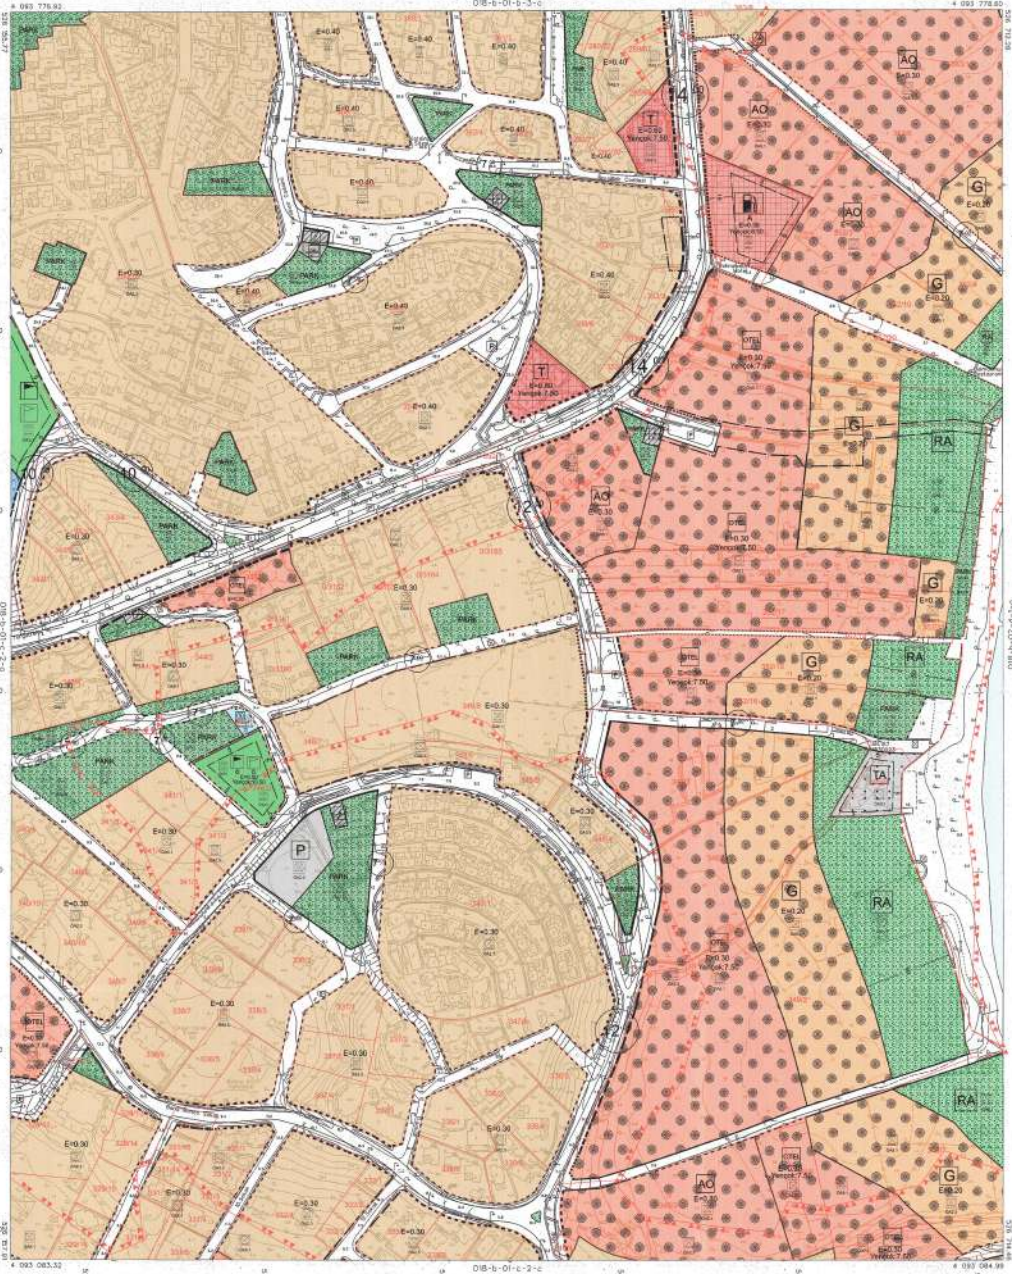

PERENCANAAN

SKEMA
Nama Skema: ...
No. Atas No. (PNS) : ...
Tahun : ...

REVISI
Nama Revisi: ...
No. Atas No. (PNS) : ...
Tahun : ...

REVISI
Nama Revisi: ...
No. Atas No. (PNS) : ...
Tahun : ...



1/1000

TURKUTREIS
(MUGLA)
018-b-01-c-2-b

MÜHÜRLEME İZİNİ ALAN
TURGUTREİS (MUĞLA)
KURULAN YERLEŞİMİN İNŞAATINA İZİN VERİLMİŞTİR.
MÜHÜRLEME VE İZİN VERİLMESİ İÇİN PLAN DEĞİŞİKLİĞİ
KURULUŞ VE İZİN VERİLMESİ İÇİN PLAN DEĞİŞİKLİĞİ
KURULUŞ VE İZİN VERİLMESİ İÇİN PLAN DEĞİŞİKLİĞİ

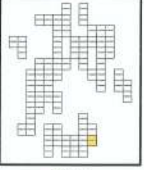

YERLEŞİMİN İZİN ALAN
KURULUŞ VE İZİN VERİLMESİ İÇİN PLAN DEĞİŞİKLİĞİ
KURULUŞ VE İZİN VERİLMESİ İÇİN PLAN DEĞİŞİKLİĞİ

1	2	3	4
5	6	7	8
9	10	11	12
13	14	15	16

TURGUTREİS
(MUĞLA)
018-b-02-d-1-a




1/1000
KURULUŞ VE İZİN VERİLMESİ İÇİN PLAN DEĞİŞİKLİĞİ
KURULUŞ VE İZİN VERİLMESİ İÇİN PLAN DEĞİŞİKLİĞİ

E G E D E N İ Z İ

1/1000

TURGUTREİS
(MUĞLA)
018-b-02-d-1-a


MAPA N.1 - DODANÉ LČENÍ
 ÚPLNÝ PŘEHLED VŠECH AKTIVNĚ ZABÍVANÝCH
 ARCHAELNĚ PŘEMĚŇOVACÍCH A KRAJINNĚ ZABÍVANÝCH
 NEVLASTNĚ VĚCÍ ÚZEMNĚ OCHRANĚNÉHO ÚZEMÍ
 ÚZEMNĚ OCHRANĚNÉHO ÚZEMÍ
 MĚŘKOU 1:1.000
 MAPA N.1 - 018-b-01-d-2-c

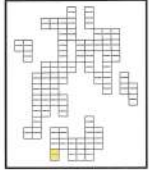

MAPA N.1 - DODANÉ LČENÍ
 ÚPLNÝ PŘEHLED VŠECH AKTIVNĚ ZABÍVANÝCH
 ARCHAELNĚ PŘEMĚŇOVACÍCH A KRAJINNĚ ZABÍVANÝCH
 NEVLASTNĚ VĚCÍ ÚZEMNĚ OCHRANĚNÉHO ÚZEMÍ
 ÚZEMNĚ OCHRANĚNÉHO ÚZEMÍ
 MĚŘKOU 1:1.000
 MAPA N.1 - 018-b-01-d-2-c

	<p>Autorský výkres Miroslav Štěpánek, Ing. arch. Platnost 1/2024 - 12/2025 číslo 123456789</p>
	<p>Kontrolní výkres Miroslav Štěpánek, Ing. arch. Platnost 1/2024 - 12/2025 číslo 123456789</p>

TURGUTREIS
 (MUGLA)
 018-b-01-d-2-c

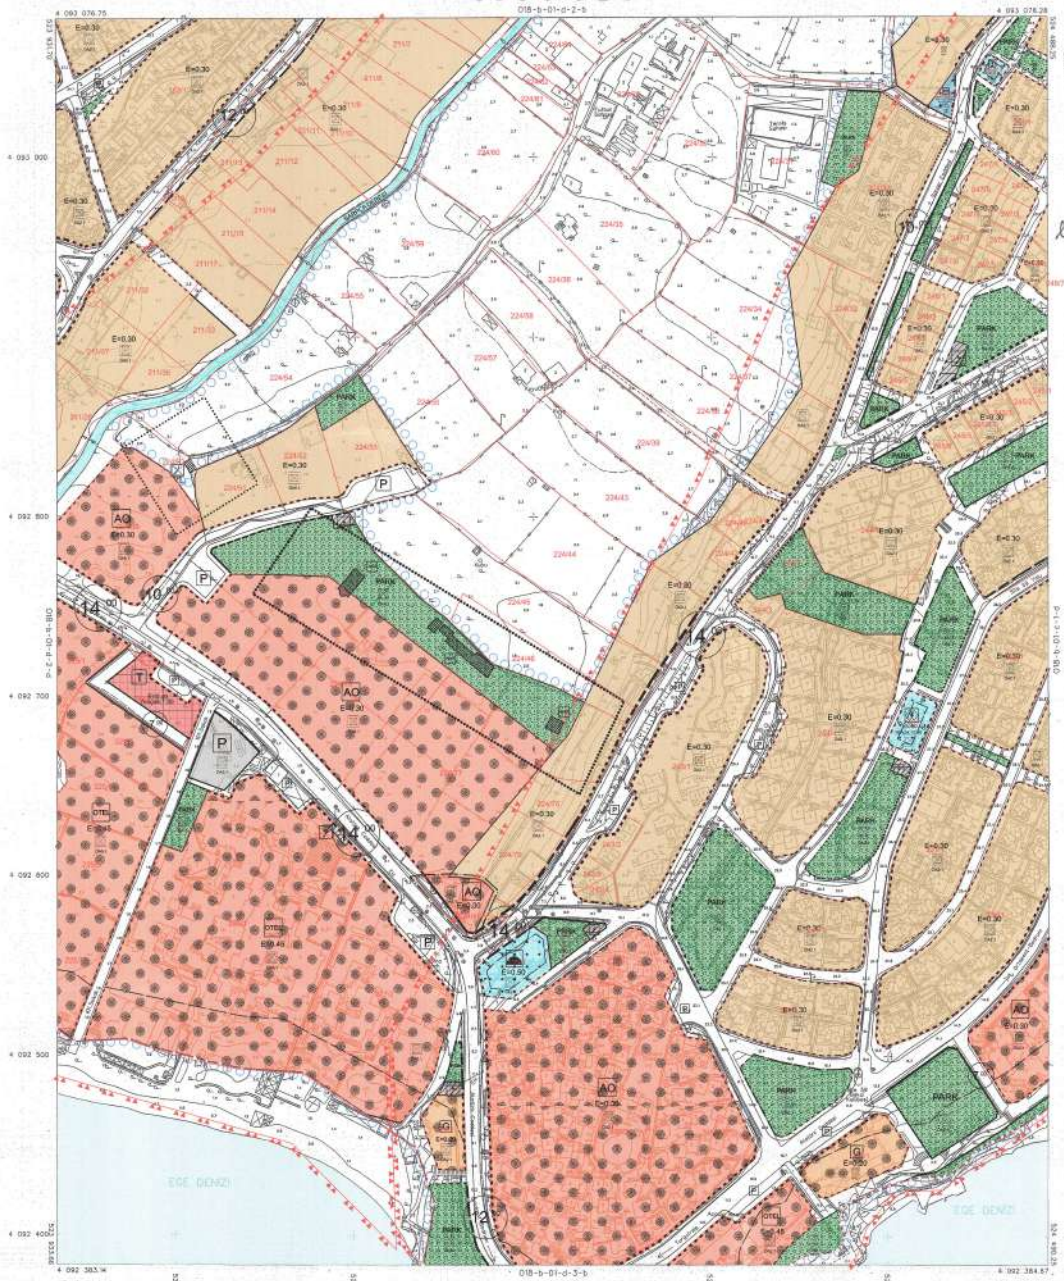

1:1.000
 18.10.2023

MIR ŠTEPÁNEK, ING. ARCH.
 PLATNOST 1/2024 - 12/2025
 ČÍSLO 123456789

MAPA N.1 - DODANÉ LČENÍ
 ÚPLNÝ PŘEHLED VŠECH AKTIVNĚ ZABÍVANÝCH
 ARCHAELNĚ PŘEMĚŇOVACÍCH A KRAJINNĚ ZABÍVANÝCH
 NEVLASTNĚ VĚCÍ ÚZEMNĚ OCHRANĚNÉHO ÚZEMÍ
 ÚZEMNĚ OCHRANĚNÉHO ÚZEMÍ
 MĚŘKOU 1:1.000
 MAPA N.1 - 018-b-01-d-2-c

1/1000


MAPA N.1 - DODANÉ LČENÍ
 ÚPLNÝ PŘEHLED VŠECH AKTIVNĚ ZABÍVANÝCH
 ARCHAELNĚ PŘEMĚŇOVACÍCH A KRAJINNĚ ZABÍVANÝCH
 NEVLASTNĚ VĚCÍ ÚZEMNĚ OCHRANĚNÉHO ÚZEMÍ
 ÚZEMNĚ OCHRANĚNÉHO ÚZEMÍ
 MĚŘKOU 1:1.000
 MAPA N.1 - 018-b-01-d-2-c

MEMLİKAT İZİNİ ALINMAMIŞ İLÇE
 TÜMÜLTÜZDE BAĞIMSIZ VEYLA APARTMAN KURULMASI
 BAĞIMSIZ VEYLA APARTMAN KURULMASI İZİNİ ALINMAMIŞ İLÇE
 REVİZYON VE İZİN ALINMAMIŞ İLÇE PLANI DÜZENLEMESİ
 KAZANCI 1/1000
 PAFTA NO: 018-b-01-c-2-d



1	2	3	4	5	6	7	8	9	10
11	12	13	14	15	16	17	18	19	20
21	22	23	24	25	26	27	28	29	30

TURGUTREİS
 (MUGLA)
 018-b-01-c-2-d
 018-b-01-c-2-d

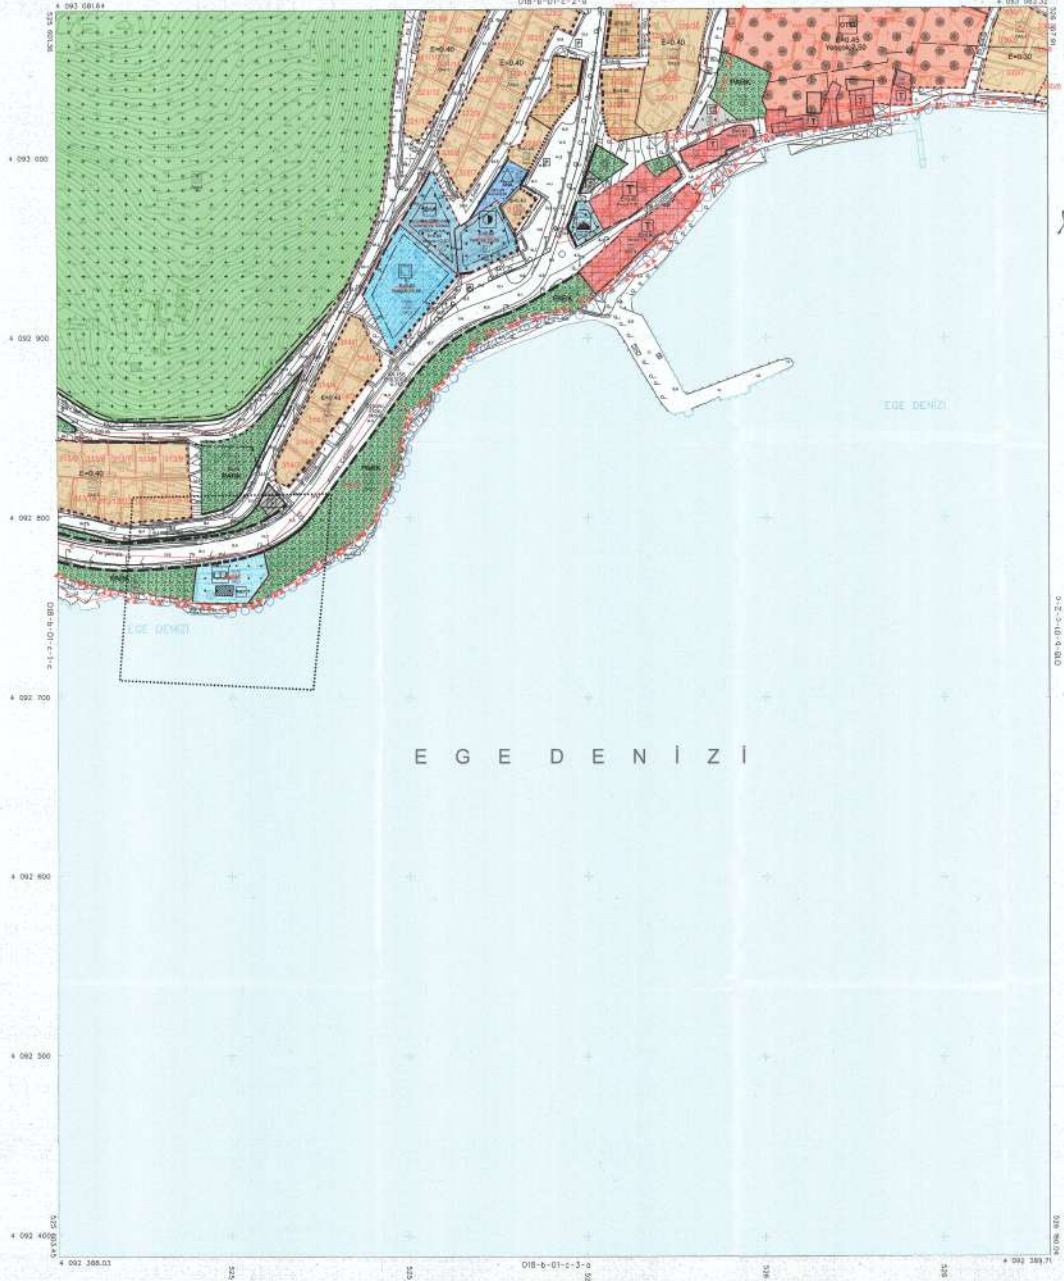

PROJEYİ YAPAN
 Mühendislik
 Şirketleri

PROJEYİ YAPAN
 Mühendislik
 Şirketleri

PROJEYİ YAPAN
 Mühendislik
 Şirketleri

PROJE VE İZİN ALINMAMIŞ İLÇE
 TÜMÜLTÜZDE BAĞIMSIZ VEYLA APARTMAN KURULMASI
 BAĞIMSIZ VEYLA APARTMAN KURULMASI İZİNİ ALINMAMIŞ İLÇE
 REVİZYON VE İZİN ALINMAMIŞ İLÇE PLANI DÜZENLEMESİ
 KAZANCI 1/1000
 PAFTA NO: 018-b-01-c-2-d

018-b-01-c-2-d

E G E D E N İ Z İ

1/1000

TURGUTREİS
 (MUGLA)
 018-b-01-c-2-d

MOĞLA İL - MÜHÜR KURULU
TURKÜMEYDANLIĞI İNŞAAT VE İZLEME BAKANLIĞI
MÜHÜR VE İZLEME BAKANLIĞI İZLEME BAKANLIĞI
MOĞLA İL - MÜHÜR KURULU
MOĞLA İL - MÜHÜR KURULU



1	2	3	4
5	6	7	8
9	10	11	12
13	14	15	16

TURGUTREİS (MUGLA)
018-b-01-c-2-c
 018-b-01-c-2-b



E G E D E N İ Z İ

4 092 389.71 4 092 390 4 092 400 4 092 500 4 092 600 4 092 700 4 092 800 4 092 900 4 093 000 4 093 100 4 093 200 4 093 300 4 093 400 4 093 500 4 093 600 4 093 700 4 093 800 4 093 900 4 094 000

4 092 389.71 4 092 400 4 092 500 4 092 600 4 092 700 4 092 800 4 092 900 4 093 000 4 093 100 4 093 200 4 093 300 4 093 400 4 093 500 4 093 600 4 093 700 4 093 800 4 093 900 4 094 000

018-b-01-c-2-b

1/1000

MOĞLA İL - MÜHÜR KURULU
 MOĞLA İL - MÜHÜR KURULU
 MOĞLA İL - MÜHÜR KURULU
 MOĞLA İL - MÜHÜR KURULU

TURGUTREİS - 018-b-01-c-2-c (MUGLA)