


İLİ	MUĞLA
İLÇESİ	BODRUM
MAH/KÖY	KONACIK
MEVKİİ	AÇIKKIRLAR
PAFTA NO	N18-C-18-C-3A/3B/3C/3D
ADA/PARSEL NO	-

PARSELASYON PLANI

Ek-2



ÖLÇEK
1/1000

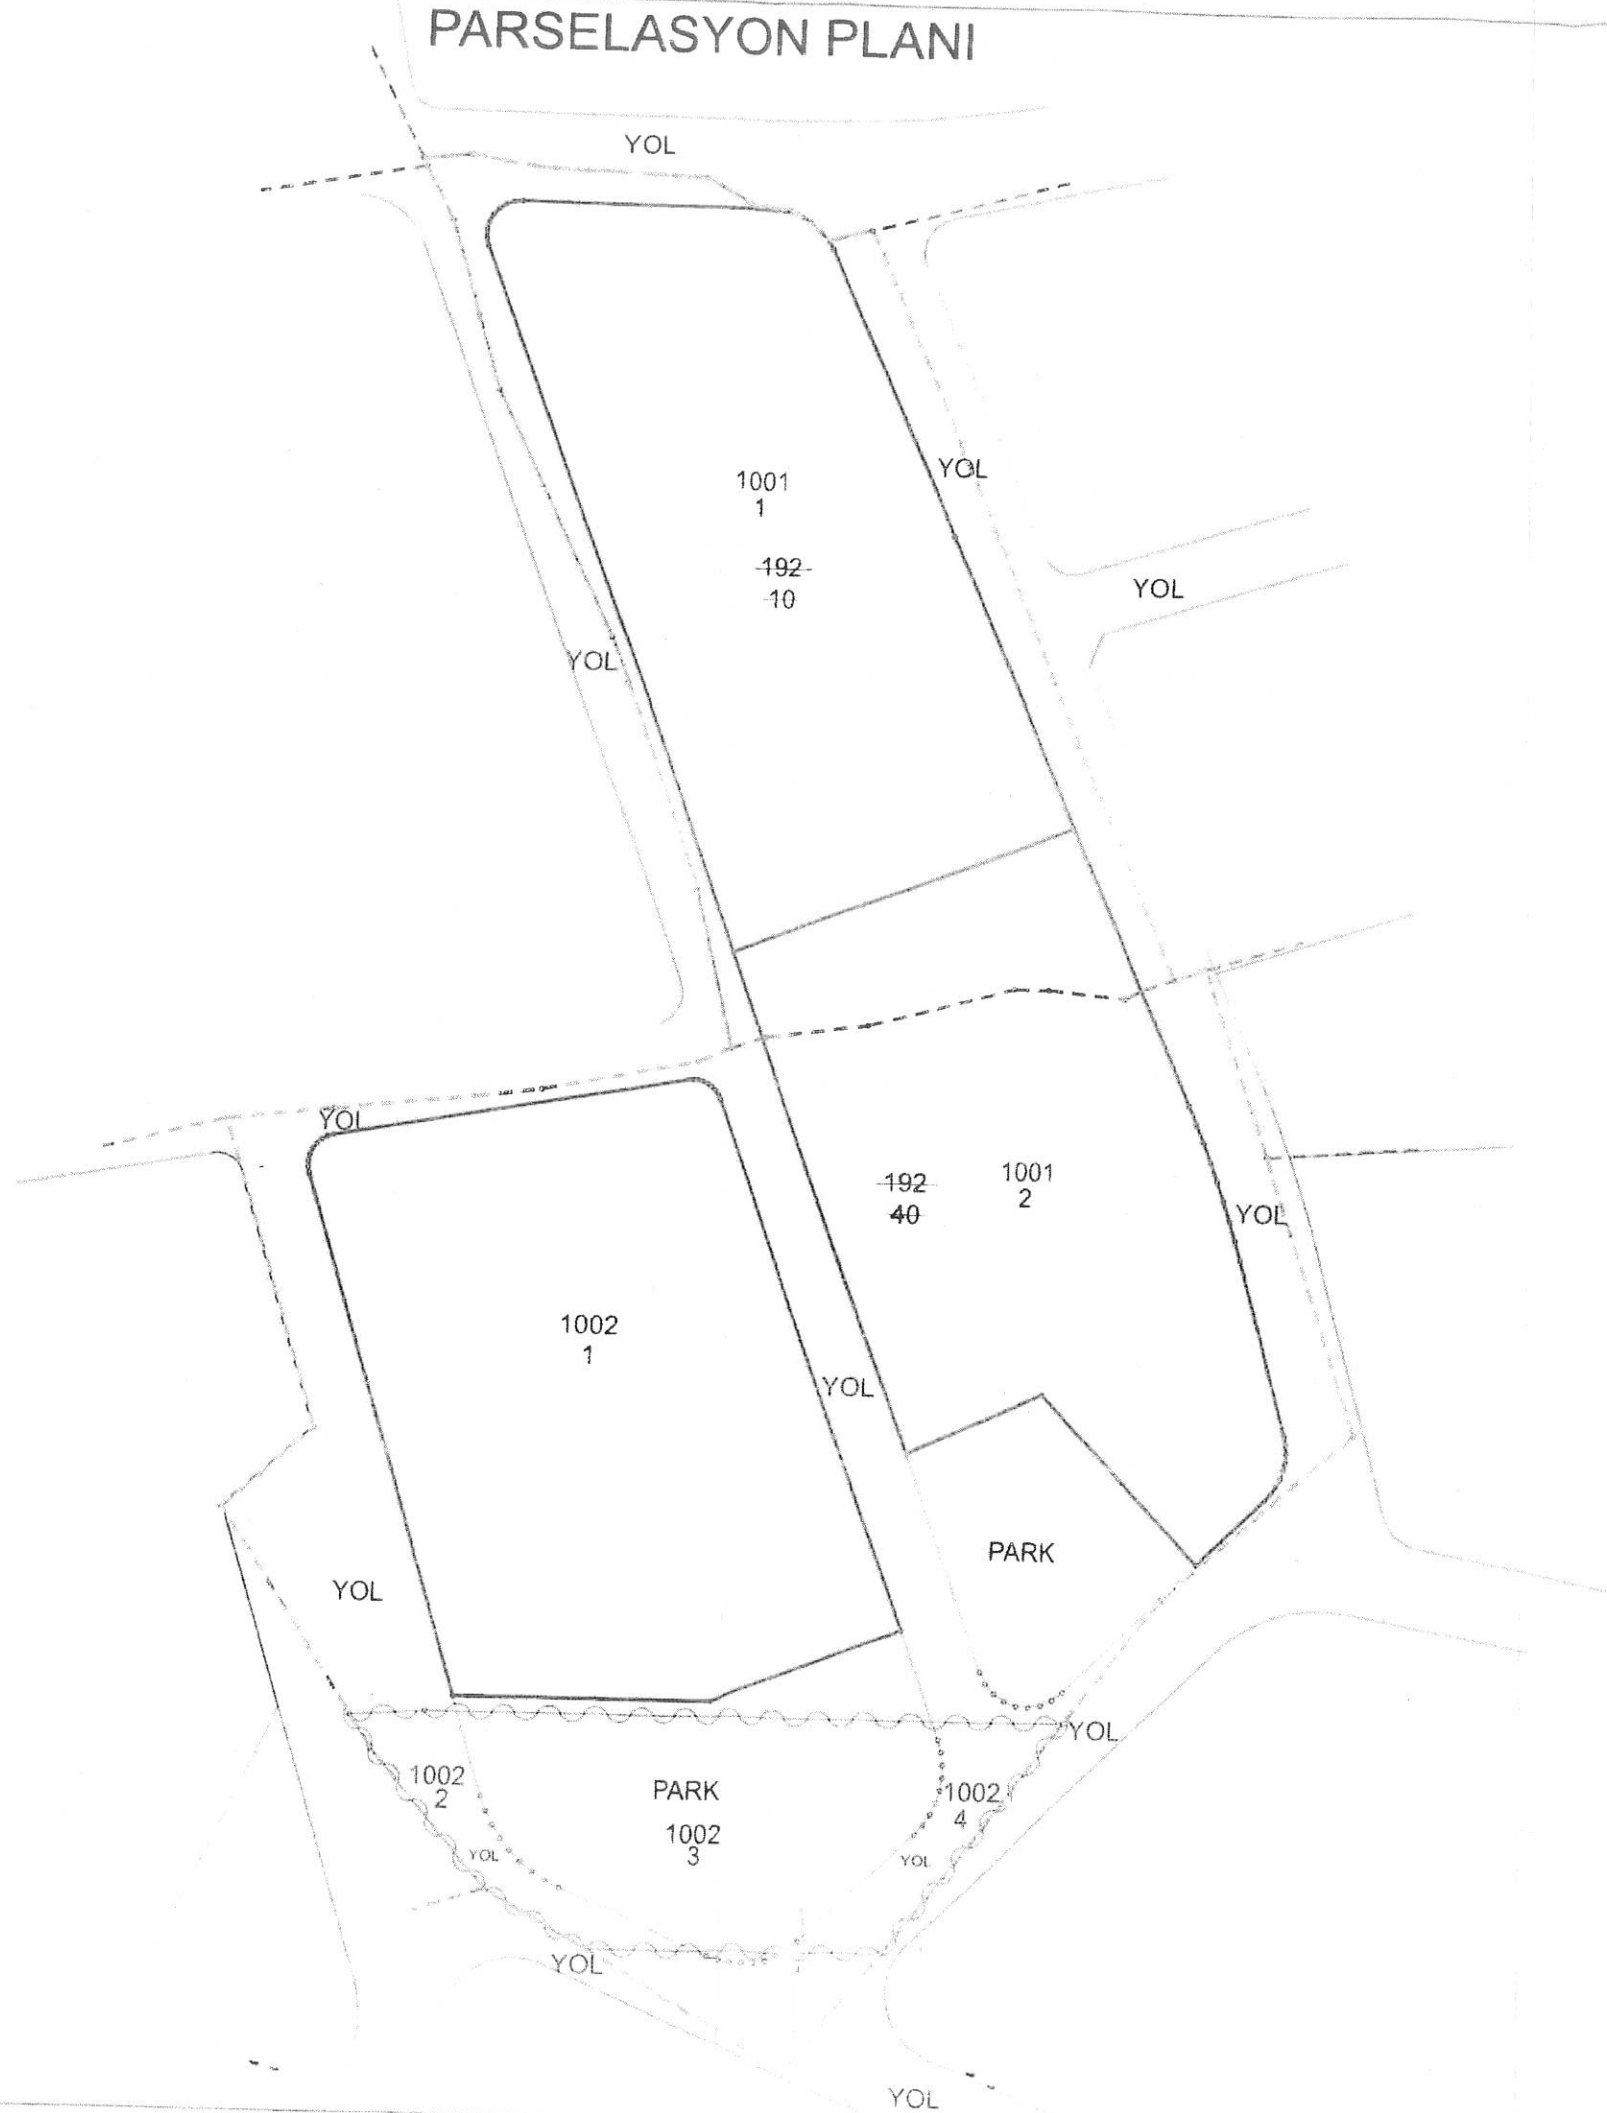

Tuğrul SÖKMEN
Geometrik Mühendis
Sicil No: 18472

M. ÖZGÜR
Plan ve Şehircilik Müh. Y.

LEJANT

- KADASTRAL MÜLKİYET SINIRI
- İMAR PARSEL SINIRI
- DÜZENLEME SINIRI
- ~ İRTİFAK HAKKI



Muğla Kültür Varlıklarını
Koruma Bölge Kurulunun
10.11.2023 gün ve 15124 sayılı
kararı ekidir.