


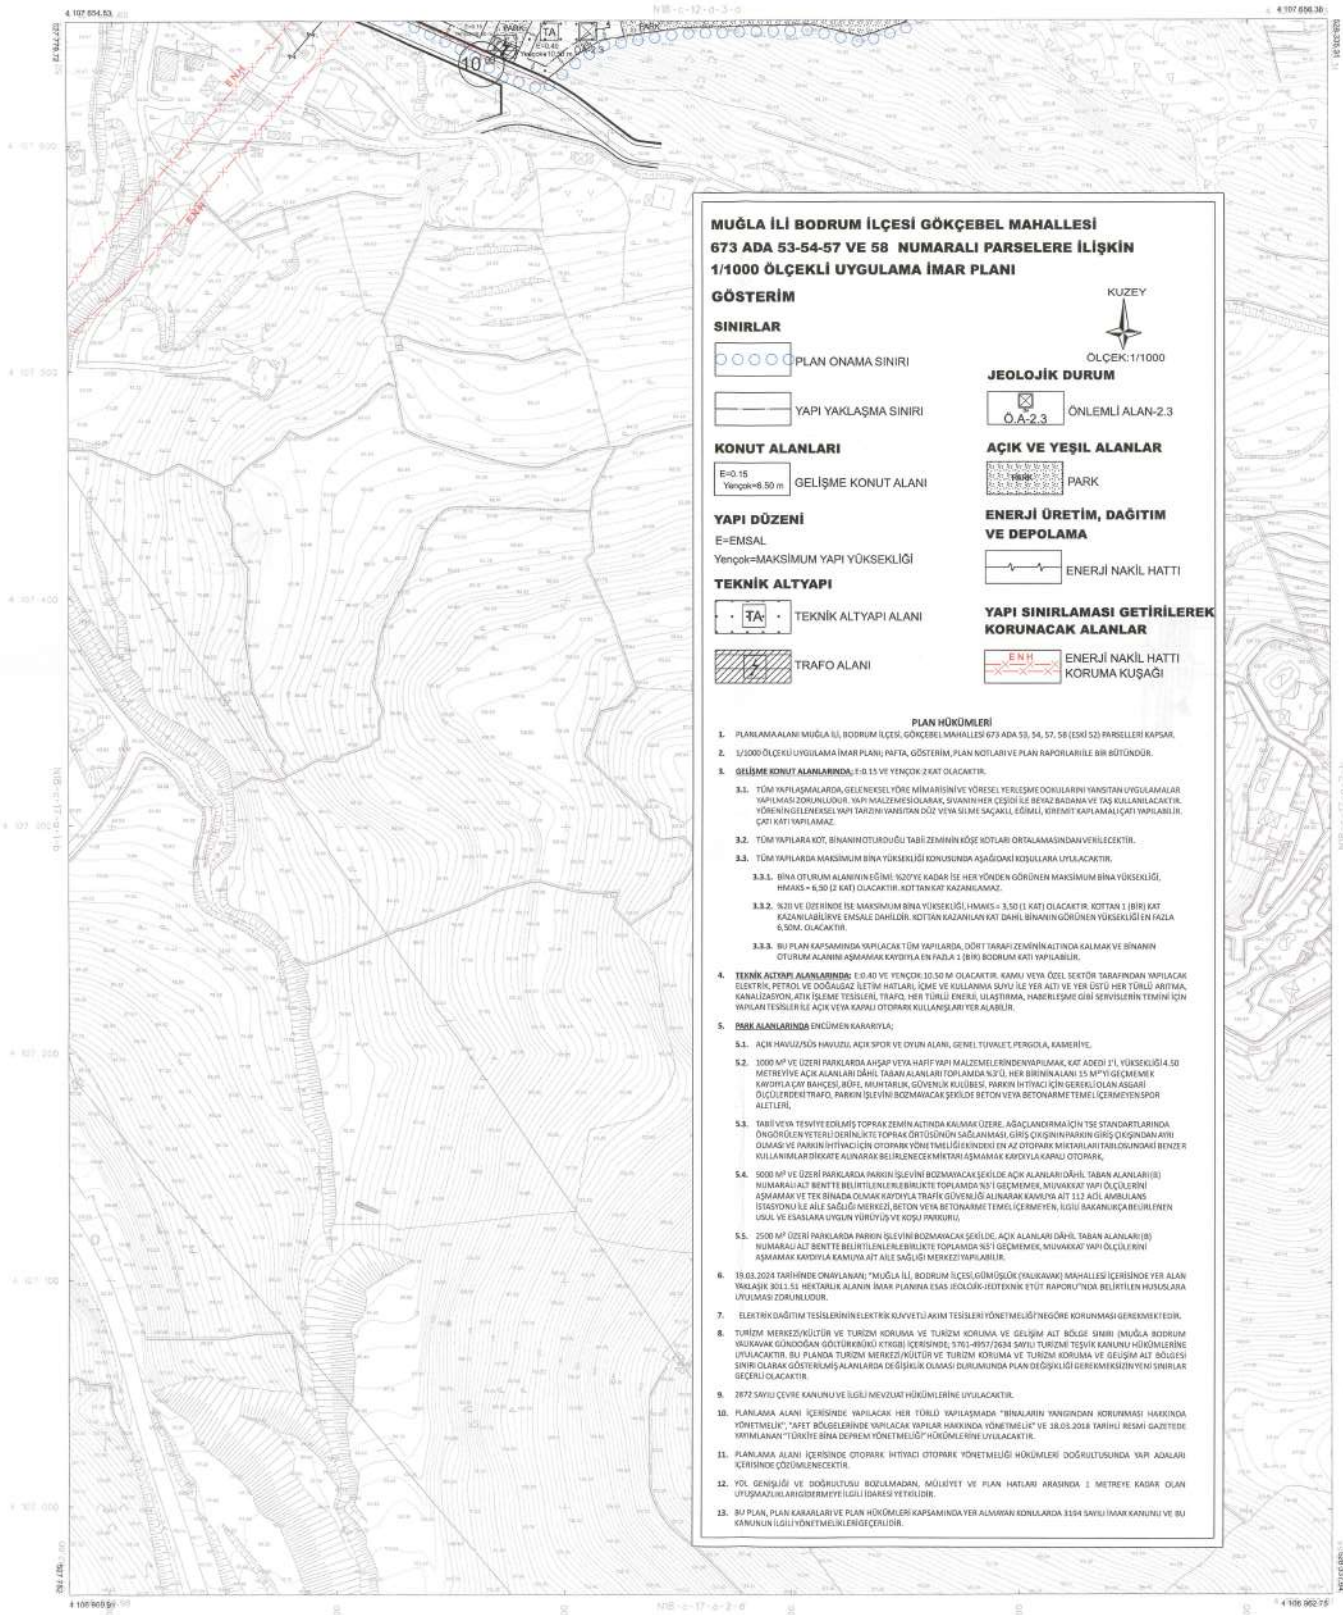

1:1000

AYDIN - N18-C-17-a-2-a




AYDIN  
N18-c-12-d-3-d

N18-c-12-d-3-d




1:1000



AYDIN - N18-c-12-d-3-d