**MUĞLA İLİ - BODRUM İLÇESİ**
**TURGUTREİS-BAHÇELİEVLER-AKYARLAR-KARABAĞ-AKÇAALAN-PEKSİMET-İSLAMHANELERİ-DEREKÖY MAHALLELERİ REVİZYON VE İLAVE UYGULAMA İMAR PLANI DEĞİŞİKLİĞİ ASKI İTİRAZLARINA YÖNELİK PLAN DEĞİŞİKLİĞİ**
**ÖLÇEK: 1/1.000**
**PAFTA NO:N18-C-21-D-3-A**

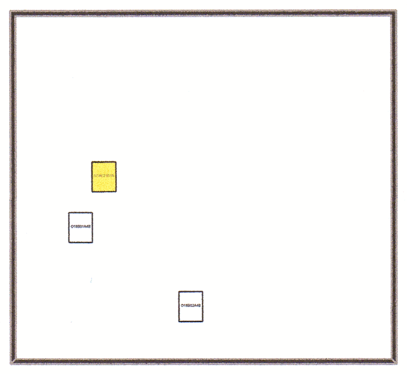

| PLAN MÜELLİFİ | |
|---|---|
| AND HARİTA İMAR PLANLAMA VE İNŞAAT MÜHENDİSLİK TİCARET LİMİTED ŞİRKETİ Mutlukent Mah. Angora Bulv.1920. Cad. Beysu Villa Kent Sitesi No:15 BEYSUKENT- ÇANKAYA/ ANKARA Tel: 0 312 465 00 40 (Pbx)- Fax: 0312 465 00 41 Doğanbey V.D.069 008 47 59 | Sinan ÖZCAN "A Grubu İmar Planı Yapmaya Yetkili Şehir Plancısı" Dip. Tes. No: 1894 (GAZİ ÜNİ.) Oda Sicil No: 4810 (TMMOB ŞPO) |

| | |
|---|---|
| KONTROL EDEN<br><br>YETKİLİ | **Kurum Dosya No :**<br>**Plan İşlem No (PİN) : UİP - 481102841**<br>**Ölçek : 1/1.000**<br><br>**Muğla İli, Bodrum İlçesi, Turgutreis, Bahçelievler, Akyarlar, Karabağ, Akçaalan, Peksimet, İslamhaneleri, Dereköy Mahallelerine yönelik hazırlanan 75 adet paftadan ibaret Revizyon ve Uygulama İmar Planı Değişikliği Bodrum Belediye Meclisinin 09/04/2025 tarihli ve 2025/38 sayılı kararı ile uygun bulunan ve Muğla Büyükşehir Belediye Meclisinin 10/07/2025 tarihli ve 221 sayılı kararı ile değiştirilerek onaylanan Revizyon ve İlave Uygulama İmar Planı Değişikliğine yapılan itirazlar değerlendirilerek 13 paftalık Uygulama İmar Planı Değişikliği Bodrum Belediye Meclisinin 04/12/2025 tarihli ve 2025/142 sayılı kararı ile uygun bulunmuş, Muğla Büyükşehir Belediye Meclisinin 11/12/2025 tarihli ve 452 sayılı kararıyla 18 paftadan ibaret olarak değiştirilerek onaylanmış olup askı itirazlarına yönelik yapılan değişiklik kapsamında yapılan itirazlar değerlendirilerek 2 paftalık Revizyon ve İlave Uygulama İmar Planı Değişikliği (Askı İtirazlarına Yönelik) Bodrum Belediye Meclisinin 03/04/2026 tarihli ve 2026/49 sayılı kararı ile uygun bulunmuştur.** |
| KONTROL EDEN<br><br>Nevin Selin GÜÇTEKİN<br>Şehir Plancısı | **Kurum Dosya No :**<br>**Plan İşlem No (PİN) : UİP - 481102841**<br>**Ölçek : 1/1.000**<br><br>**Muğla İli, Bodrum İlçesi, Turgutreis, Bahçelievler, Akyarlar, Karabağ, Akçaalan, Peksimet, İslamhaneleri, Dereköy Mahallelerine yönelik hazırlanan 75 adet paftadan ibaret Revizyon ve İlave Uygulama İmar Planı Değişikliği Bodrum Belediye Meclisinin 09/04/2025 tarihli ve 2025/38 sayılı kararı ile uygun bulunmuş ve Muğla Büyükşehir Belediyesi Meclisinin 10/07/2025 tarihli ve 221 sayılı kararı ile değiştirilerek 71 adet paftadan ibaret imar planına yapılan itirazlar değerlendirilerek 13 paftalık Uygulama İmar Planı Değişikliği Bodrum Belediye Meclisinin 04/12/2025 tarihli ve 2025/142 sayılı kararı ile uygun bulunmuş ve Muğla Büyükşehir Belediye Meclisinin 11/12/2025 tarihli ve 452 sayılı kararıyla 18 paftadan ibaret olarak değiştirilerek onaylanmış olup askı itirazlarına yönelik yapılan değişiklik kapsamında yapılan itirazlar değerlendirilerek 2 paftalık Revizyon ve İlave Uygulama İmar Planı Değişikliği (Askı İtirazlarına Yönelik) Bodrum Belediye Meclisinin 03/04/2026 tarihli ve 2026/49 sayılı kararı ile uygun bulunmuş ve Muğla Büyükşehir Belediye Meclisinin 14/05/2026 tarihli ve 207 sayılı kararıyla 3 paftadan ibaret olarak ~~aynen~~ / değiştirilerek onaylanmıştır.** |

İMAR VE ŞEHİRCİLİK DAİRESİ BAŞKANI
Onur DEMİRTAŞ
Muğla Büyükşehir Belediyesi İmar ve Şehircilik Dairesi Başkanı

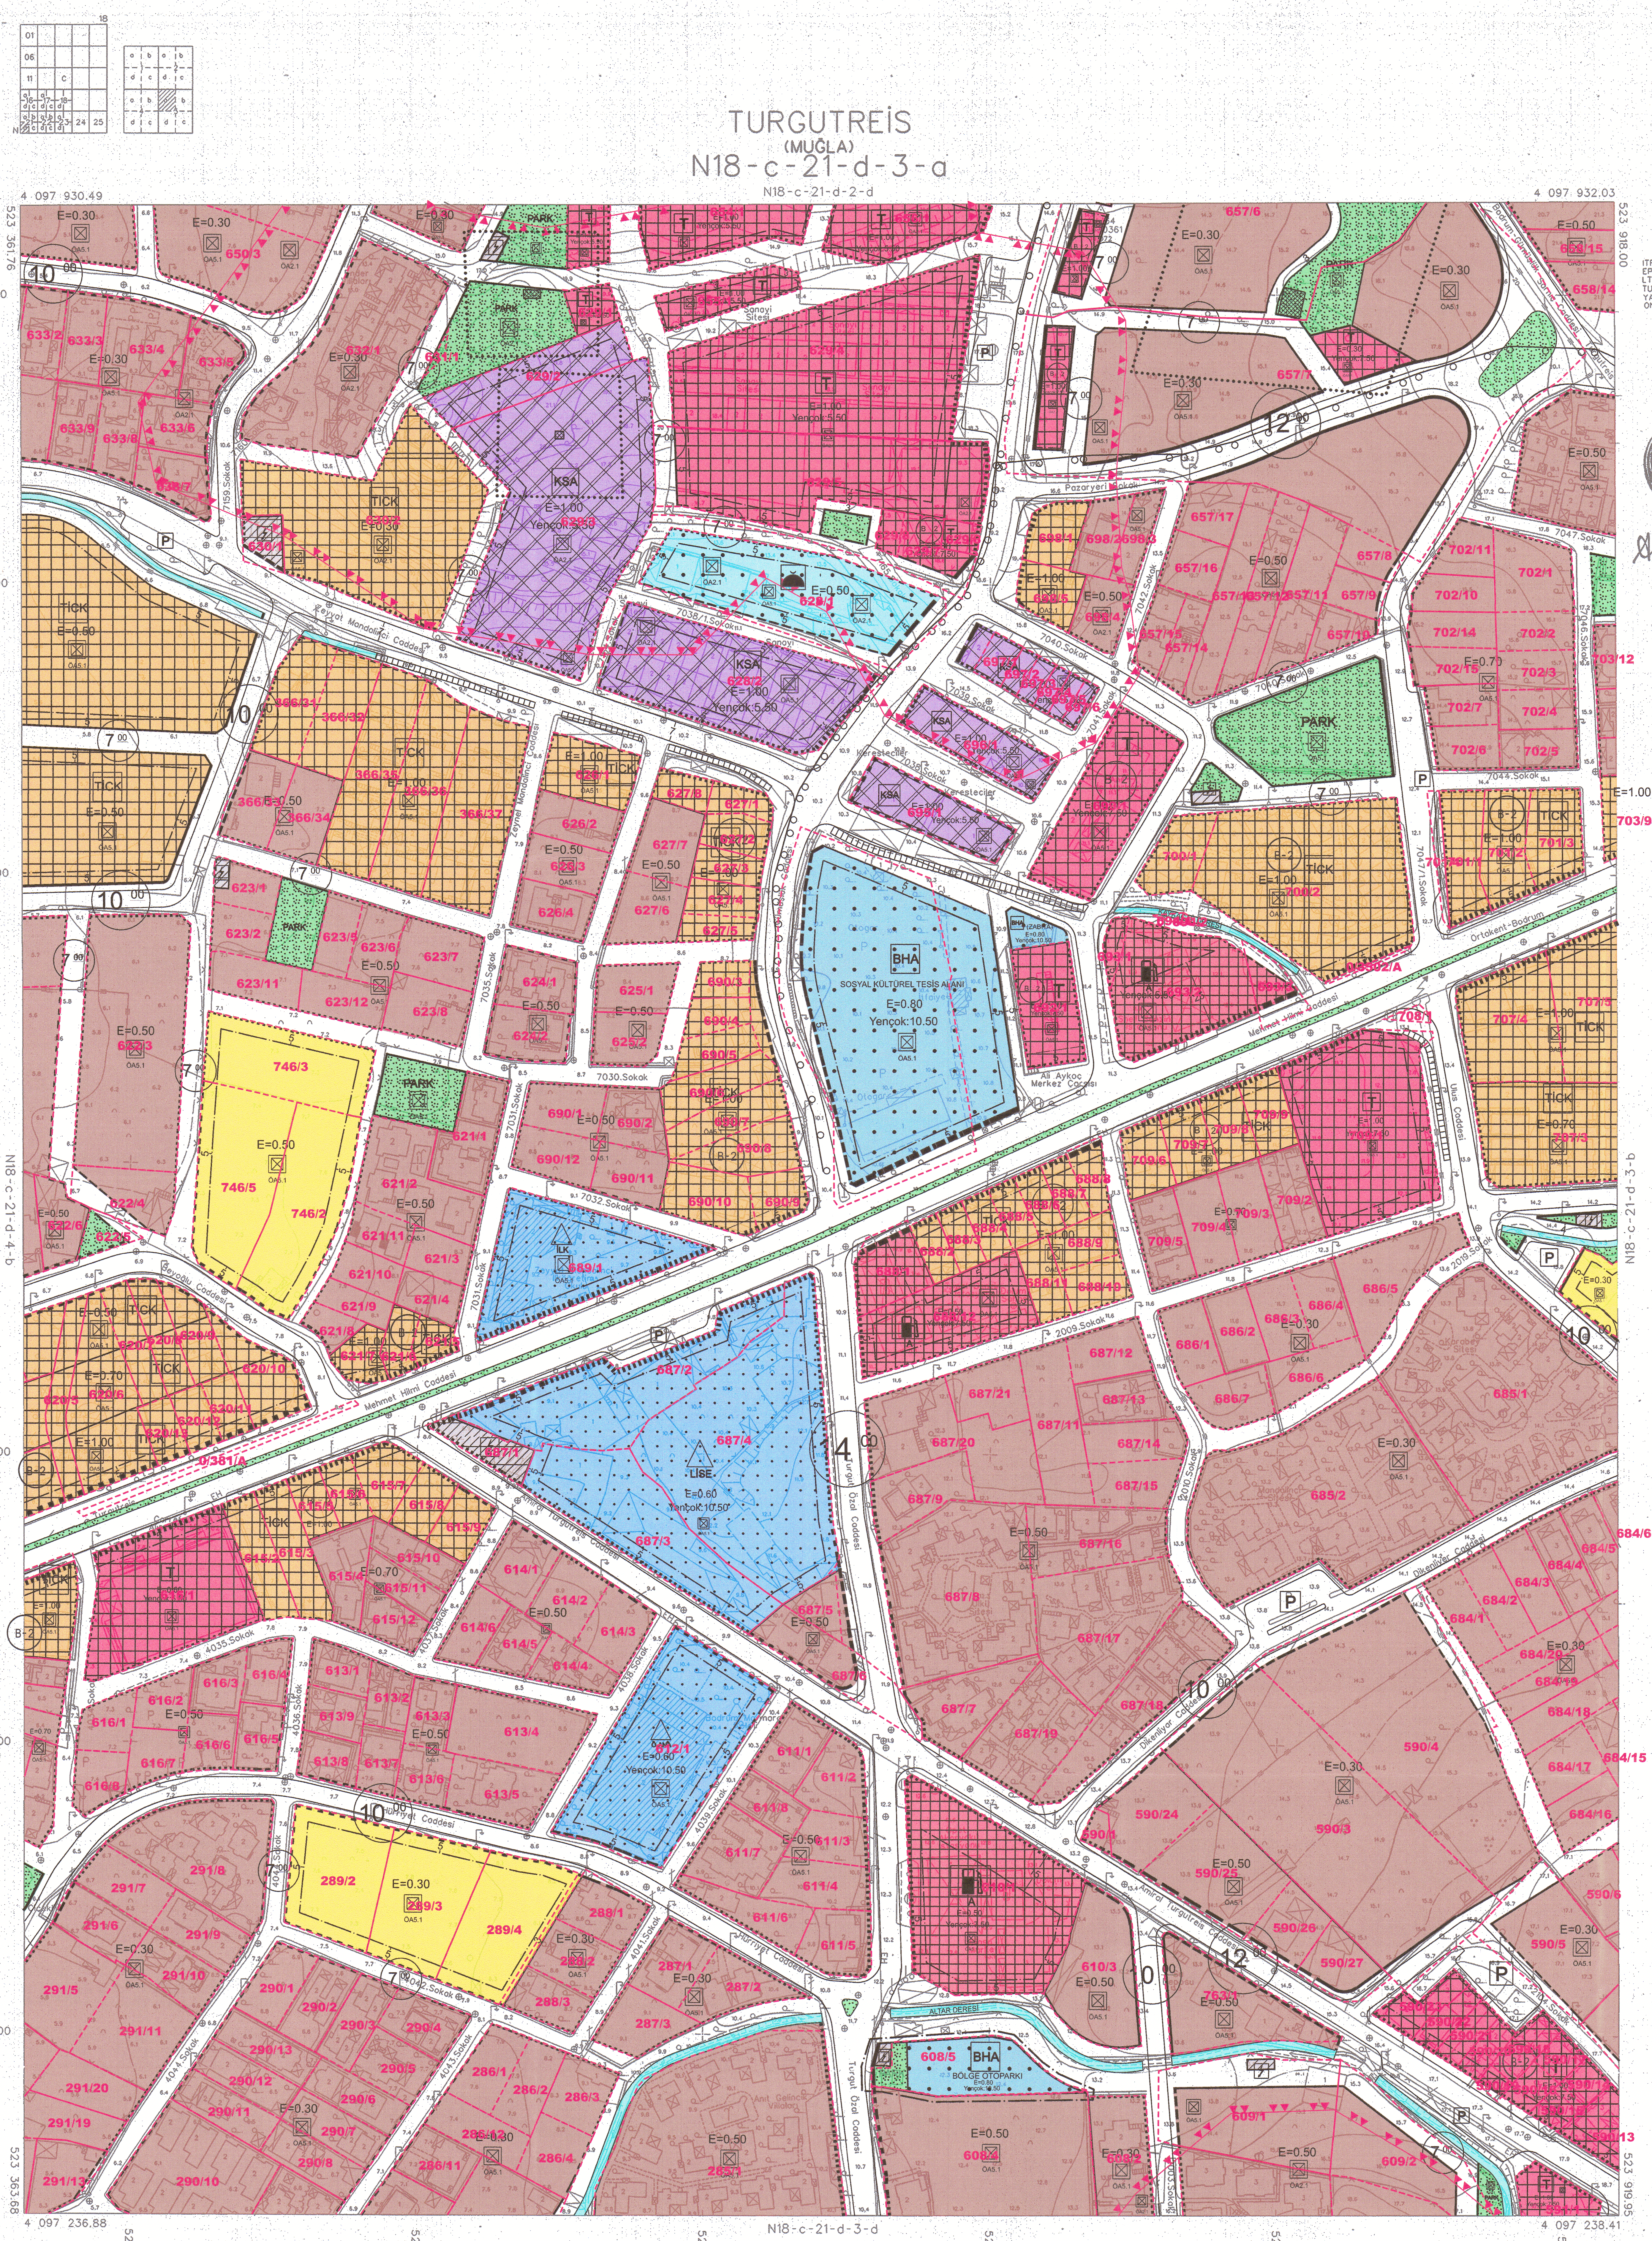


ITRF 96 KOORDİNAT SİSTEMİNDE VE 2005.0 EPOĞUNDA SAMSUN HARİTA MÜH.MÜŞ.TAAH LTD.ŞTİ. ve ÖZERLER MÜH.İNŞ.SAN. ve TURZ.TİC.A.Ş.ORTAK GİRİŞİMİ TARAFINDAN YAPILAN 179 ADET HALİHAZIR HARİTA ONANMIŞTIR.

08/06/2012

İLLER BANKASI ANONİM ŞİRKETİ
A.SERDAR TİRYAKİ
ŞEHİRCİLİK DAİRESİ BAŞKANI

PAFTA 2011 TARİHİNDE ÇEKİLEN FOTOĞRAFLARDAN FOTOGRAMETRİK YÖNTEMLE ÜRETİLMİŞ OLUP,BİNALAR ÇATI SINIRLARINDAN ÇİZİLMİŞTİR.ÇATI PAYI DÜŞÜLMÜŞ ÇİZİMLER SAYISAL DATASINDA MEVCUTTUR.

MÜTEAHHİT : SAMSUN HARİTA MÜH.MÜŞ. TAAH.LTD.ŞTİ. ve ÖZERLER MÜH.İNŞ. SAN. ve TURZ.TİC.A.Ş.ORTAK GİRİŞİMİ

TURGUTREİS (MUĞLA) - N18-c-21-d-3-a