PARSELASYON PLANI-DURUM HARİTASI

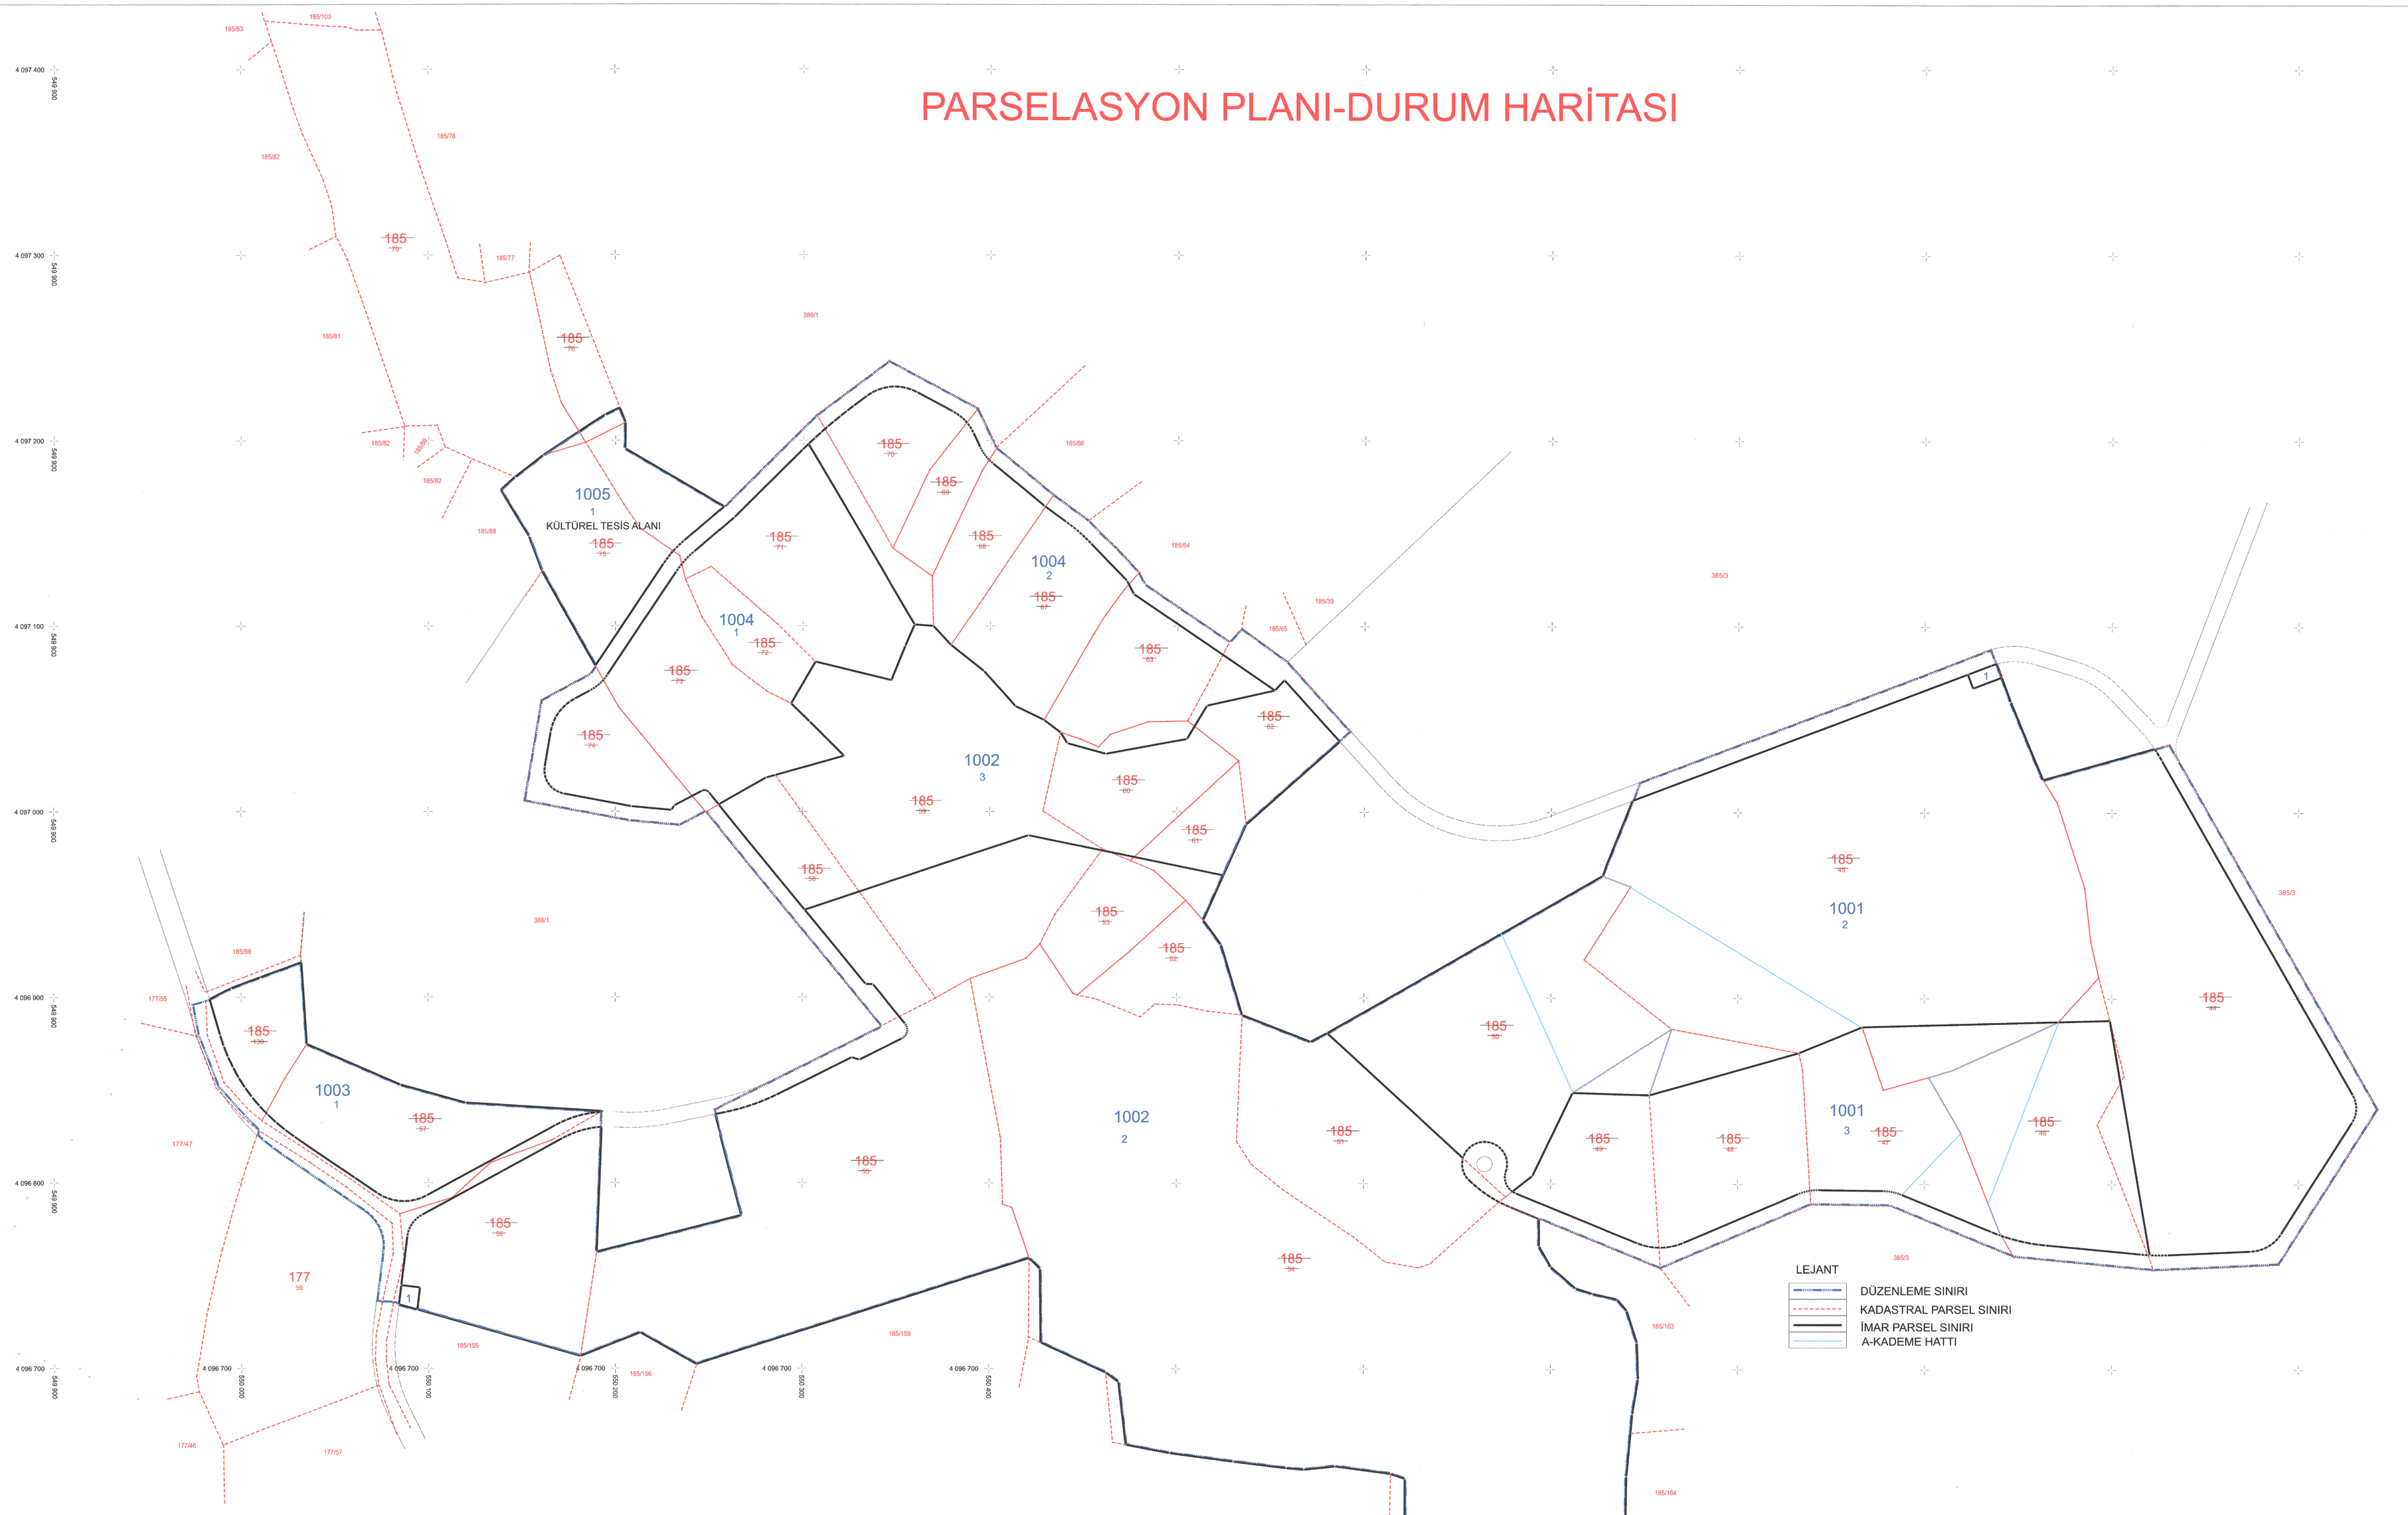

İLİ	: MUĞLA		DÜZENLEYEN	UYGUNDUR BELEDİYE/ÖZEL İDARE		KADASTRO MÜDÜRLÜĞÜ
İLÇESİ	: BODRUM			KONTROL EDEN	ONAYLAYAN	KONTROL EDEN
MAH/KÖY	: ÇİFTLİK					
PAFTA NO	: N19-D-22-D-3-A, N19-D-22-D-3-C, N19-D-22-D-3-D, N19-D-22-D-4-B, N19-D-22-D-4-C, O19-A-02-A-2-A, O19-A-02-A-2-B	ADI SOYADI		Gencay GÜVÇ BARUT Harita Mühendisi	Cevdet YILMAZ Plan ve Proje Müd.	
ADA/PARSEL NO	: 1001/1-2-3, 1002/1-2-3 1003/1, 1004/1, 1005/1	TARİH				
		İMZA				

32381507 FR, 521 Rev.No/ Tarihi:01/06.06.2024