


İLİ: MUĞLA
İLÇESİ: BODRUM
MAHALLESİ: MUMCULAR
ADA: 595-596-597-598-601-621-622-623
PARSEL: (1)-(14,15)-(1,2,3,5,6,7,8)-(1,2)-(2,3,4,5,6)-(1)-
(1,2,3,4,6,7,8,9,12,13,14,15,16,17,19,20)-(14)
PAFTA: N19D14D3D
N19D14D4C

MUMCULAR MAHALLESİ 2024/7 NUMARALI PARSELASYON PLANI

1/1000

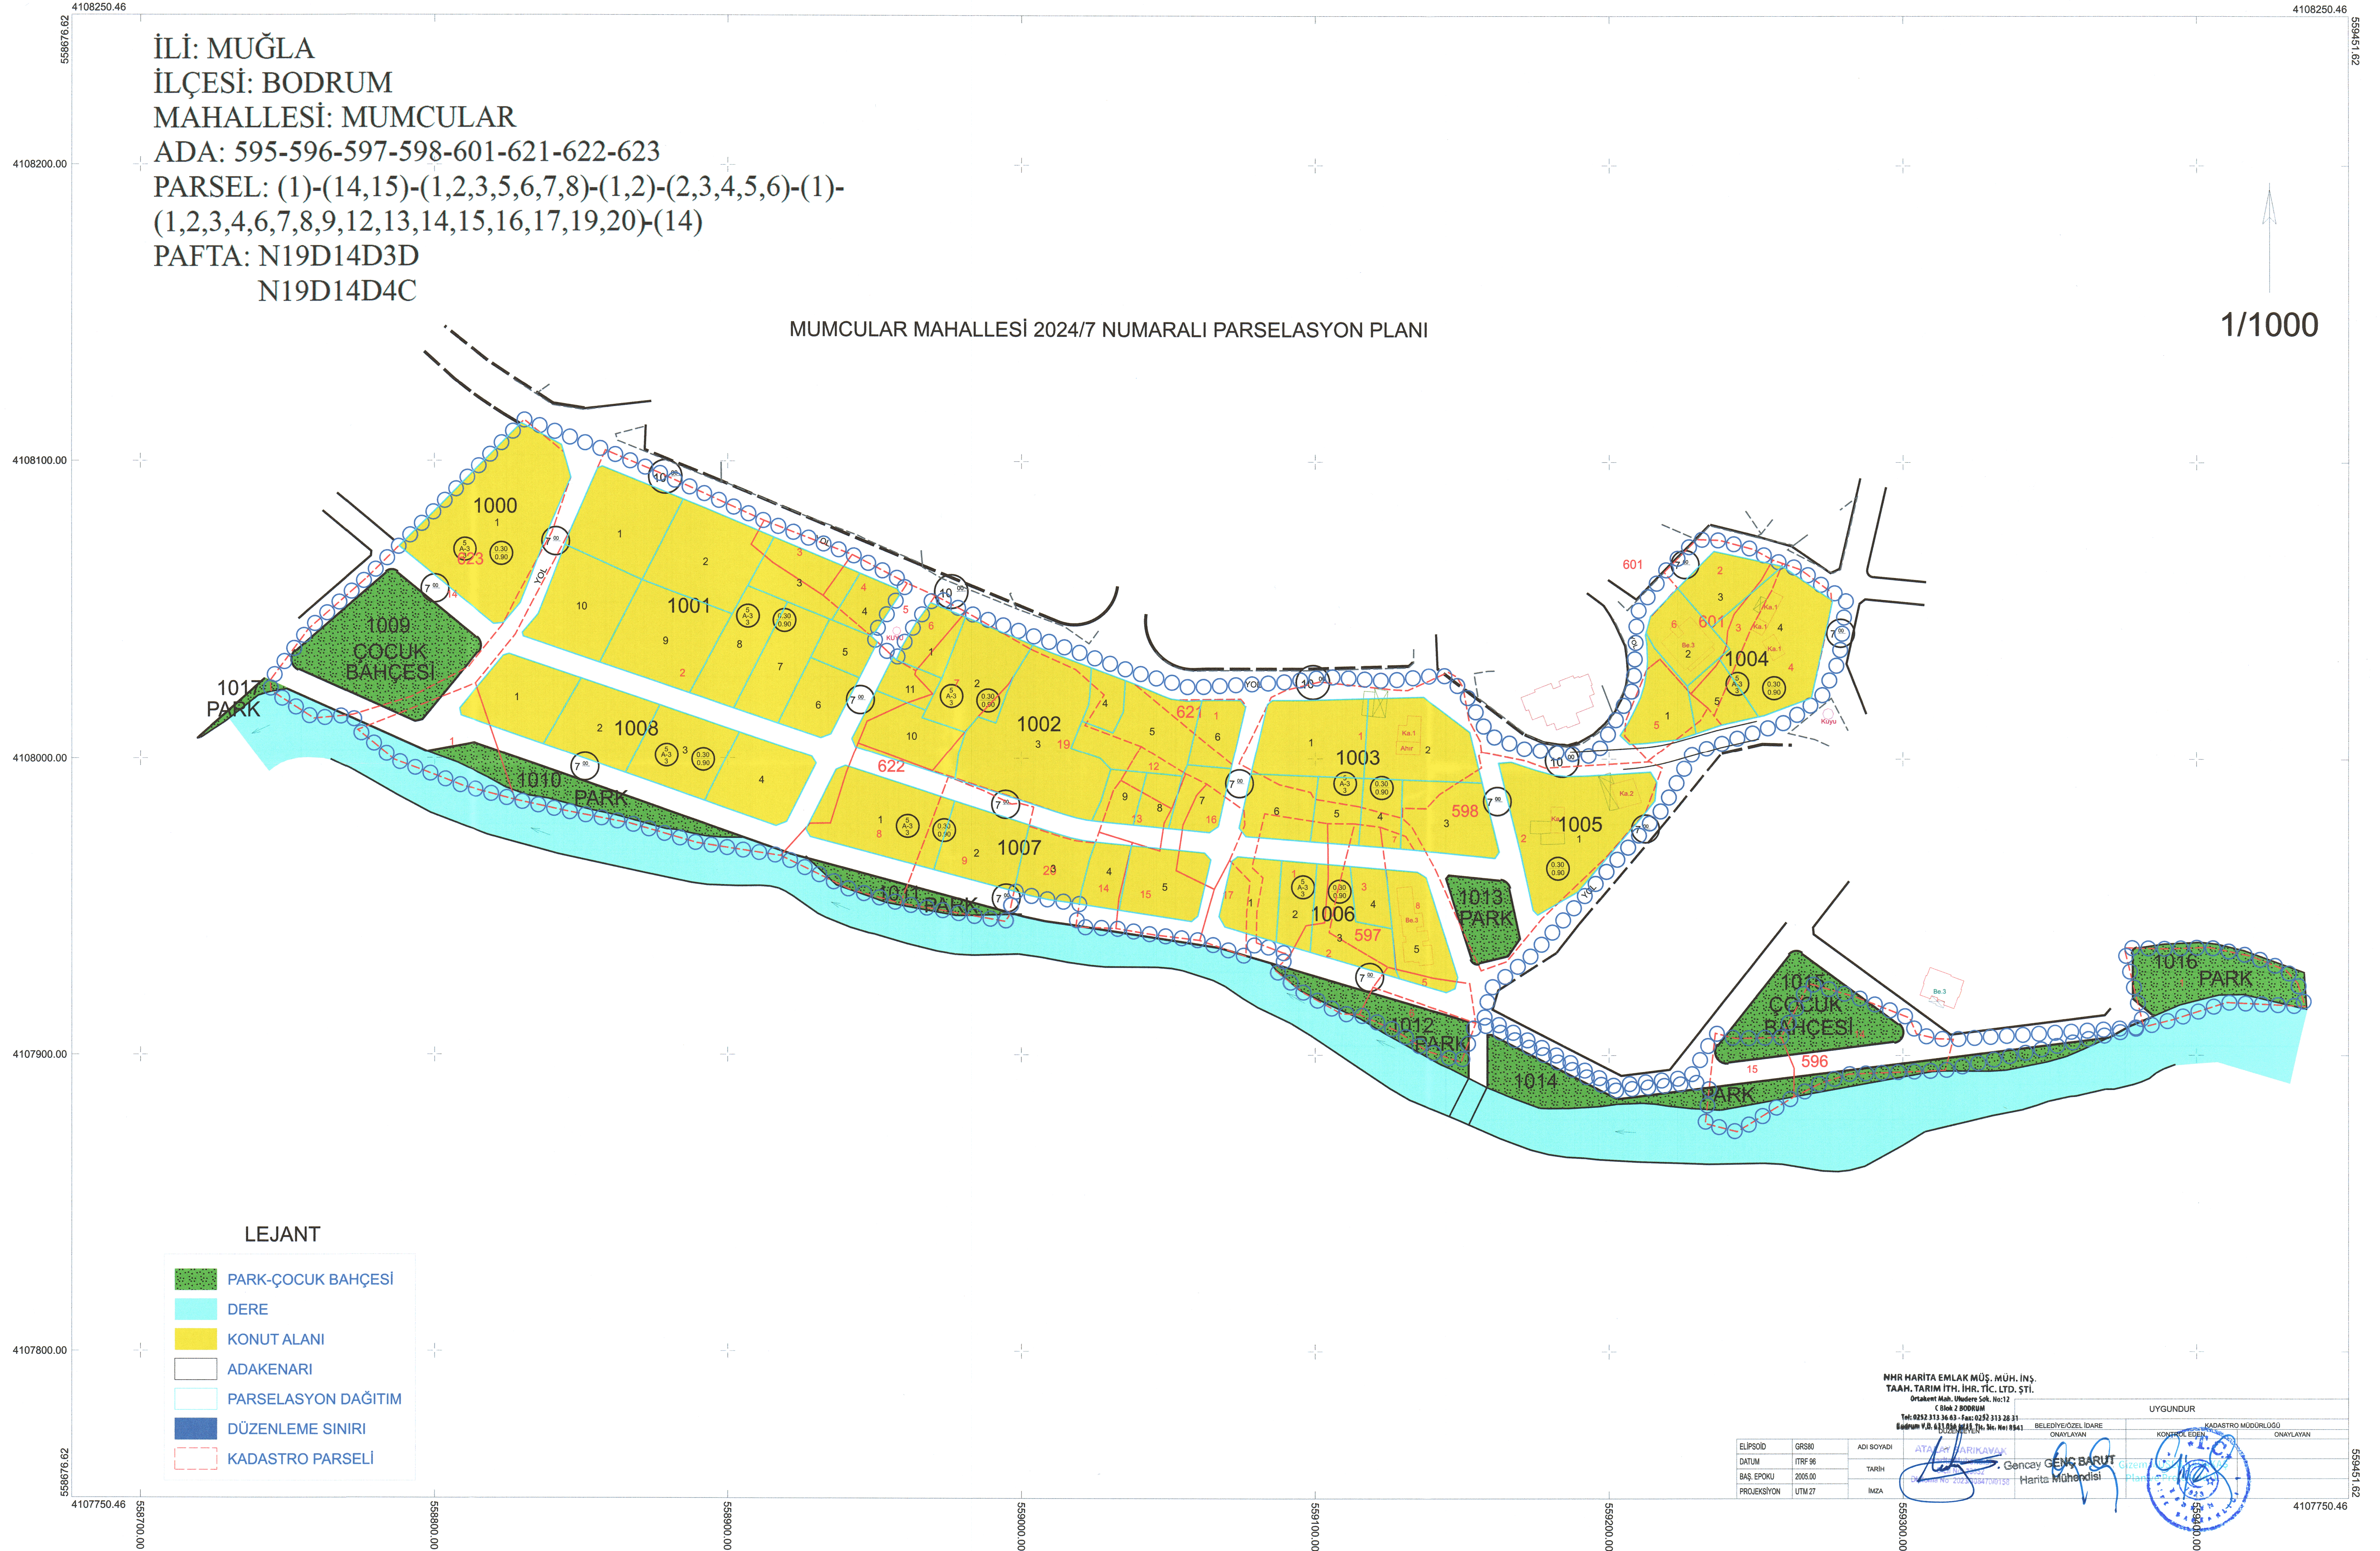

LEJANT

- PARK-ÇOCUK BAHÇESİ
- DERE
- KONUT ALANI
- ADAKENARI
- PARSELASYON DAĞITIM
- DÜZENLEME SINIRI
- KADASTRO PARSELİ

MHR HARİTA EMLAK MÜŞ. MÜH. İNŞ.
TAAN, TARIM İTH. İHR. TİC. LTD. ŞTİ.


BELEDİYE/ÖZEL İDARE

ONAYLAYAN

BELEDİYE/ÖZEL İDARE

ONAYLAYAN

KADASTRO MÜDÜRLÜĞÜ

ONAYLAYAN

UYGUNDUR

KONTROL EDEN

ONAYLAYAN

ONAYLAYAN

ATA

ARIKAVAK

Gencay GENÇ BARUT

Harita Mühendisi

Harita Mühendisi

